

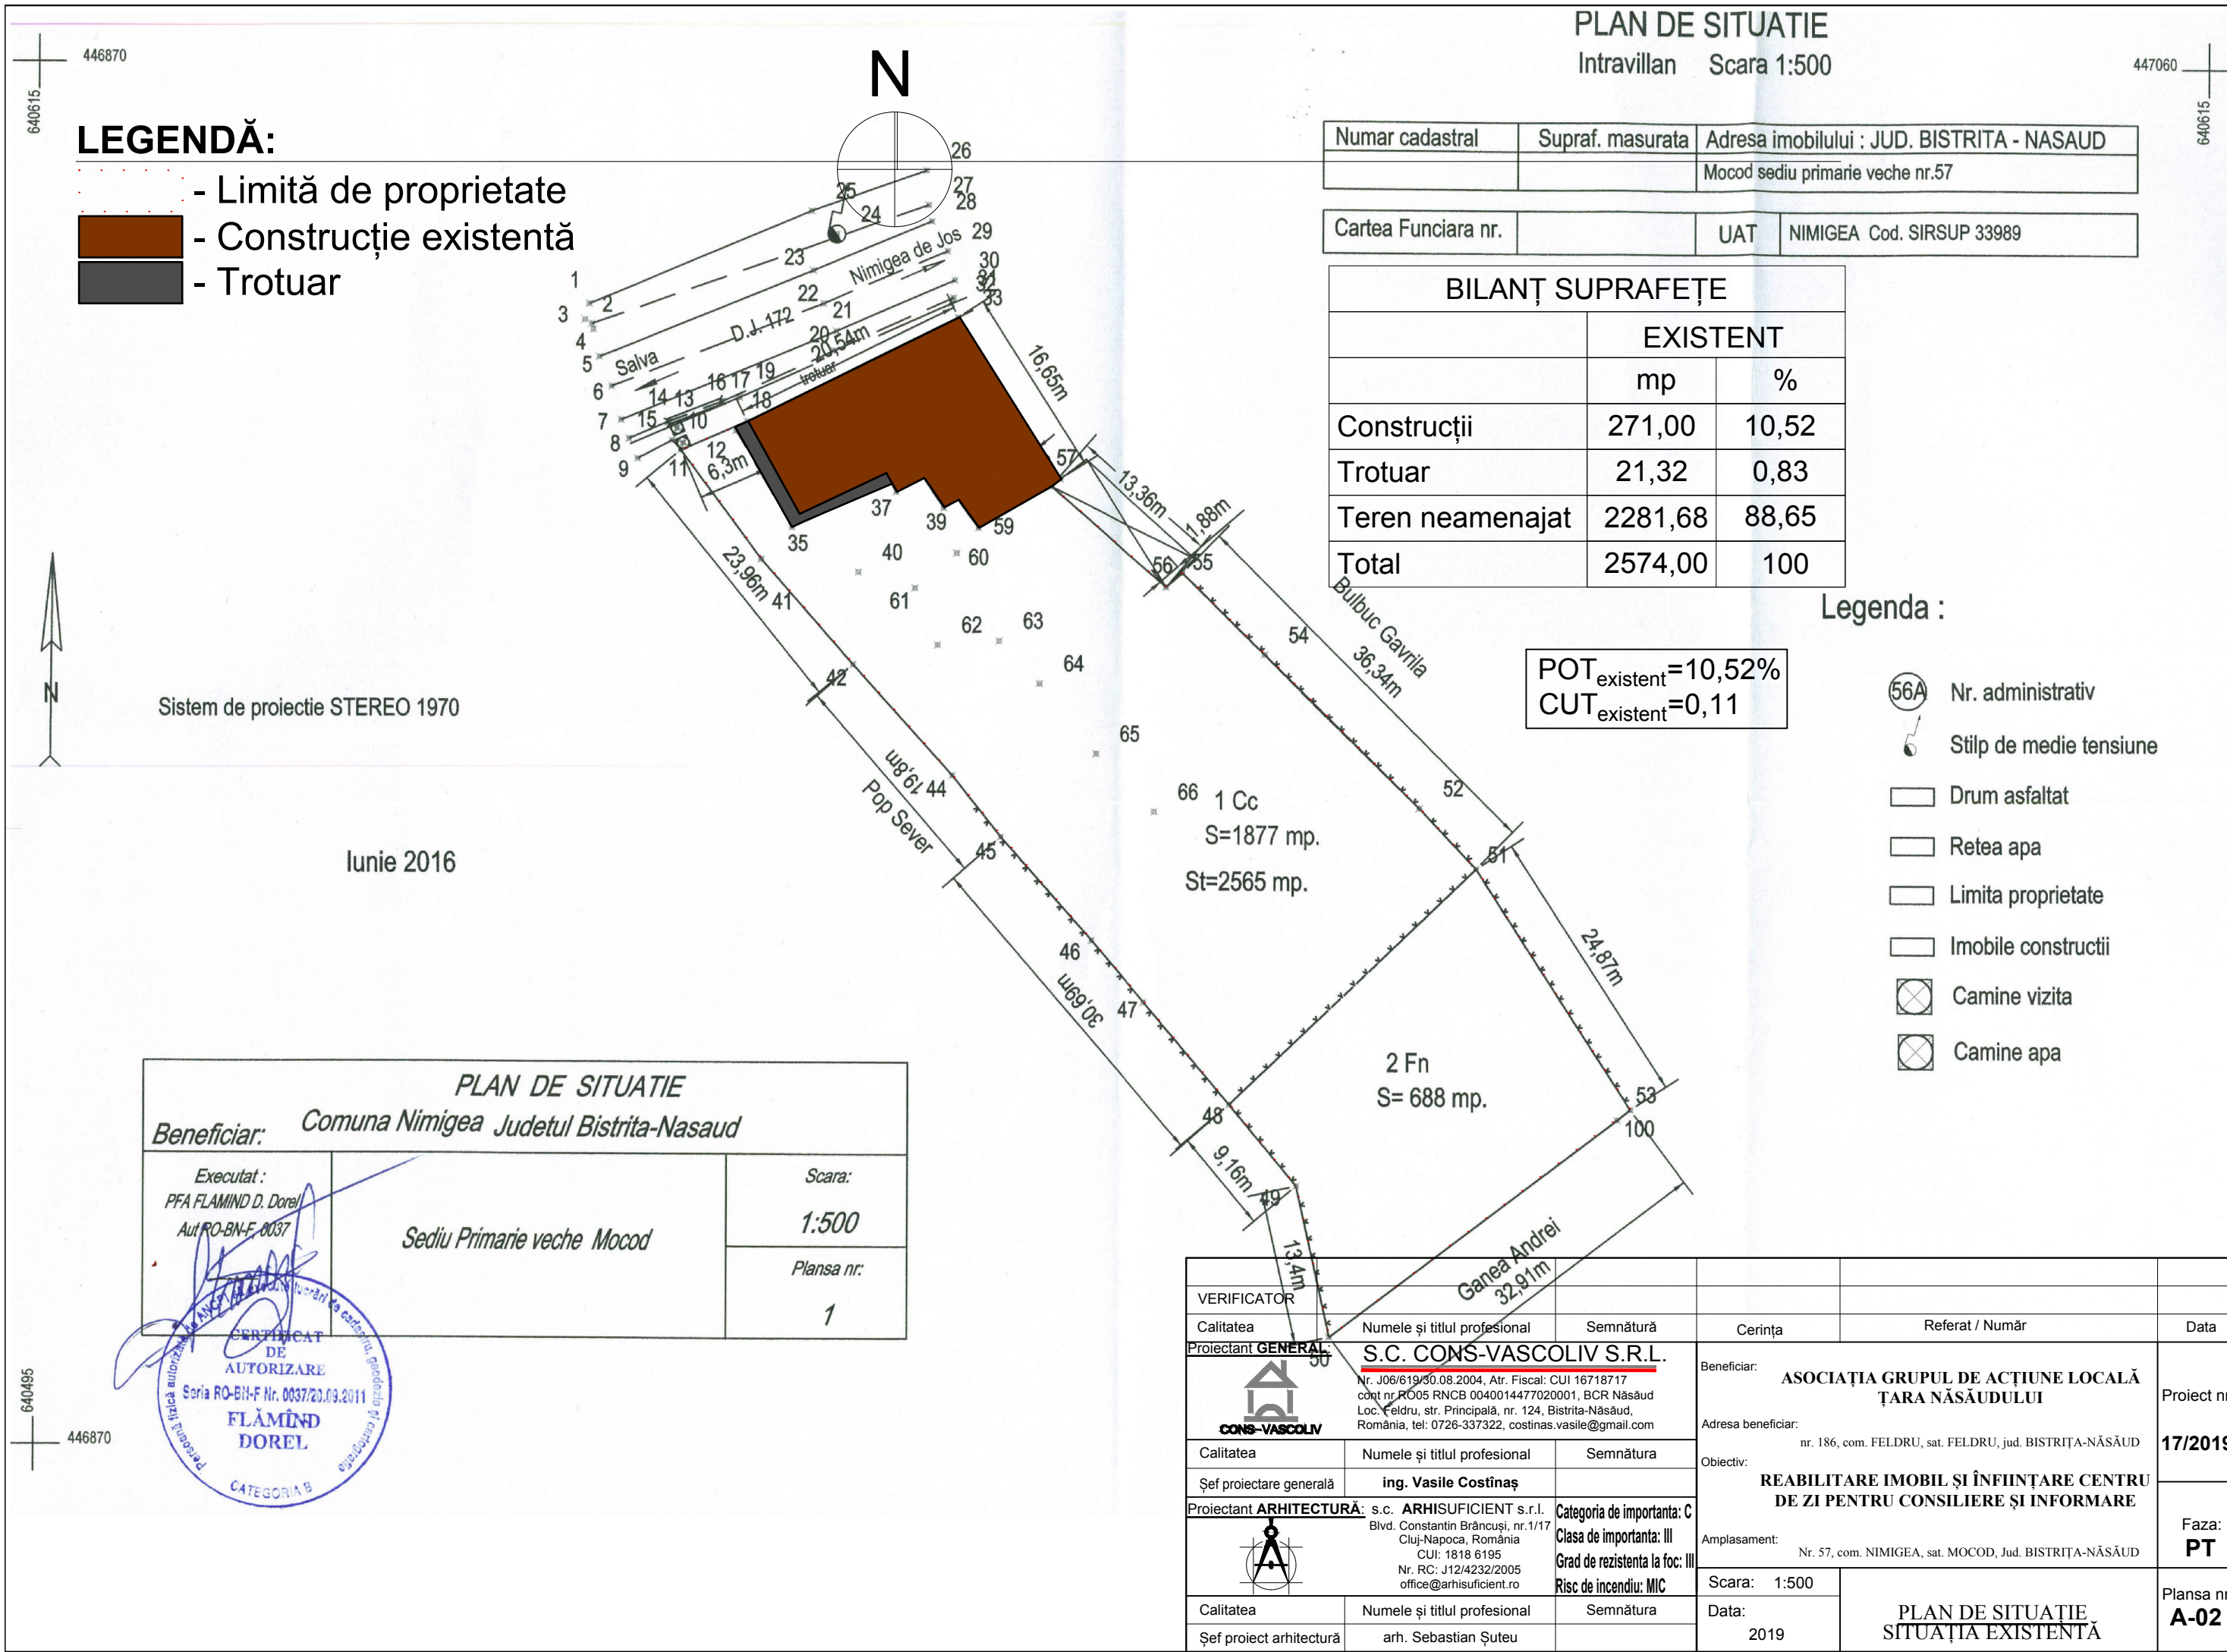


VERIFICATOR					
Calitatea	Numele și titlul profesional	Semnătură	Cerința	Referat / Număr	Data
Proiectant GENERAL:		S.C. CONS-VASCOLIV S.R.L.			Proiect nr. 17/2019
		Nr. J06/619/30.08.2004, Atr. Fiscal: CUI 16718717 cont nr RO05 RNCB 0040014477020001, BCR Năsăud Loc. Feldru, str. Principală, nr. 124, Bistrita-Năsăud, România, tel: 0726-337322, costinas.vasile@gmail.com			
Calitatea	Numele și titlul profesional	Semnătura	Beneficiar: ASOCIAȚIA GRUPUL DE ACȚIUNE LOCALĂ ȚARA NĂSĂUDULUI		
Șef proiectare generală		ing. Vasile Costinaș	Adresa beneficiar: nr. 186, com. FELDRU, sat. FELDRU, jud. BISTRIȚA-NĂSĂUD		
Proiectant ARHITECTURĂ:		s.c. ARHISUFICIENT s.r.l.			Faza: PT
		Blvd. Constantin Brâncuși, nr.1/17 Cluj-Napoca, România CUI: 1818 6195 Nr. RC: J12/4232/2005 office@arhisuficient.ro			
Calitatea	Numele și titlul profesional	Semnătura	Categoriei de importanta: C Clasa de importanta: III Grad de rezistenta la foc: III Risc de incendiu: MIC		Plansa nr. A-01
Șef proiect arhitectură	arh. Sebastian Șuteu		Amplasament: Nr. 57, com. NIMIGEA, sat. MOCOD, Jud. BISTRIȚA-NĂSĂUD		
		Scara: 1:5000		PLAN DE INCADRARE IN ZONA	
		Data: 2019			

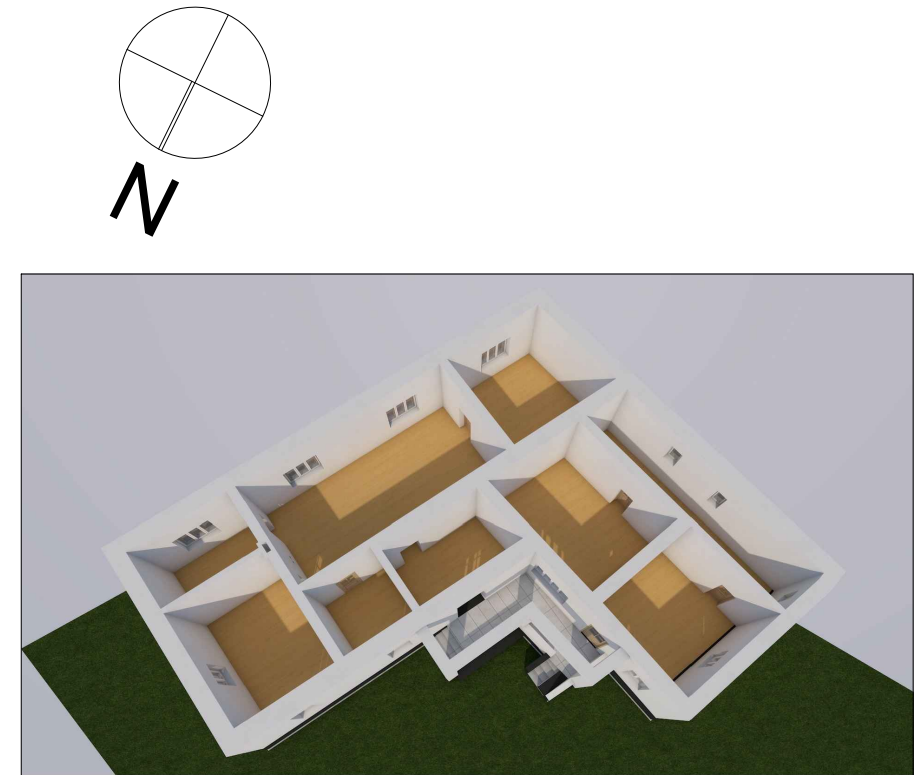


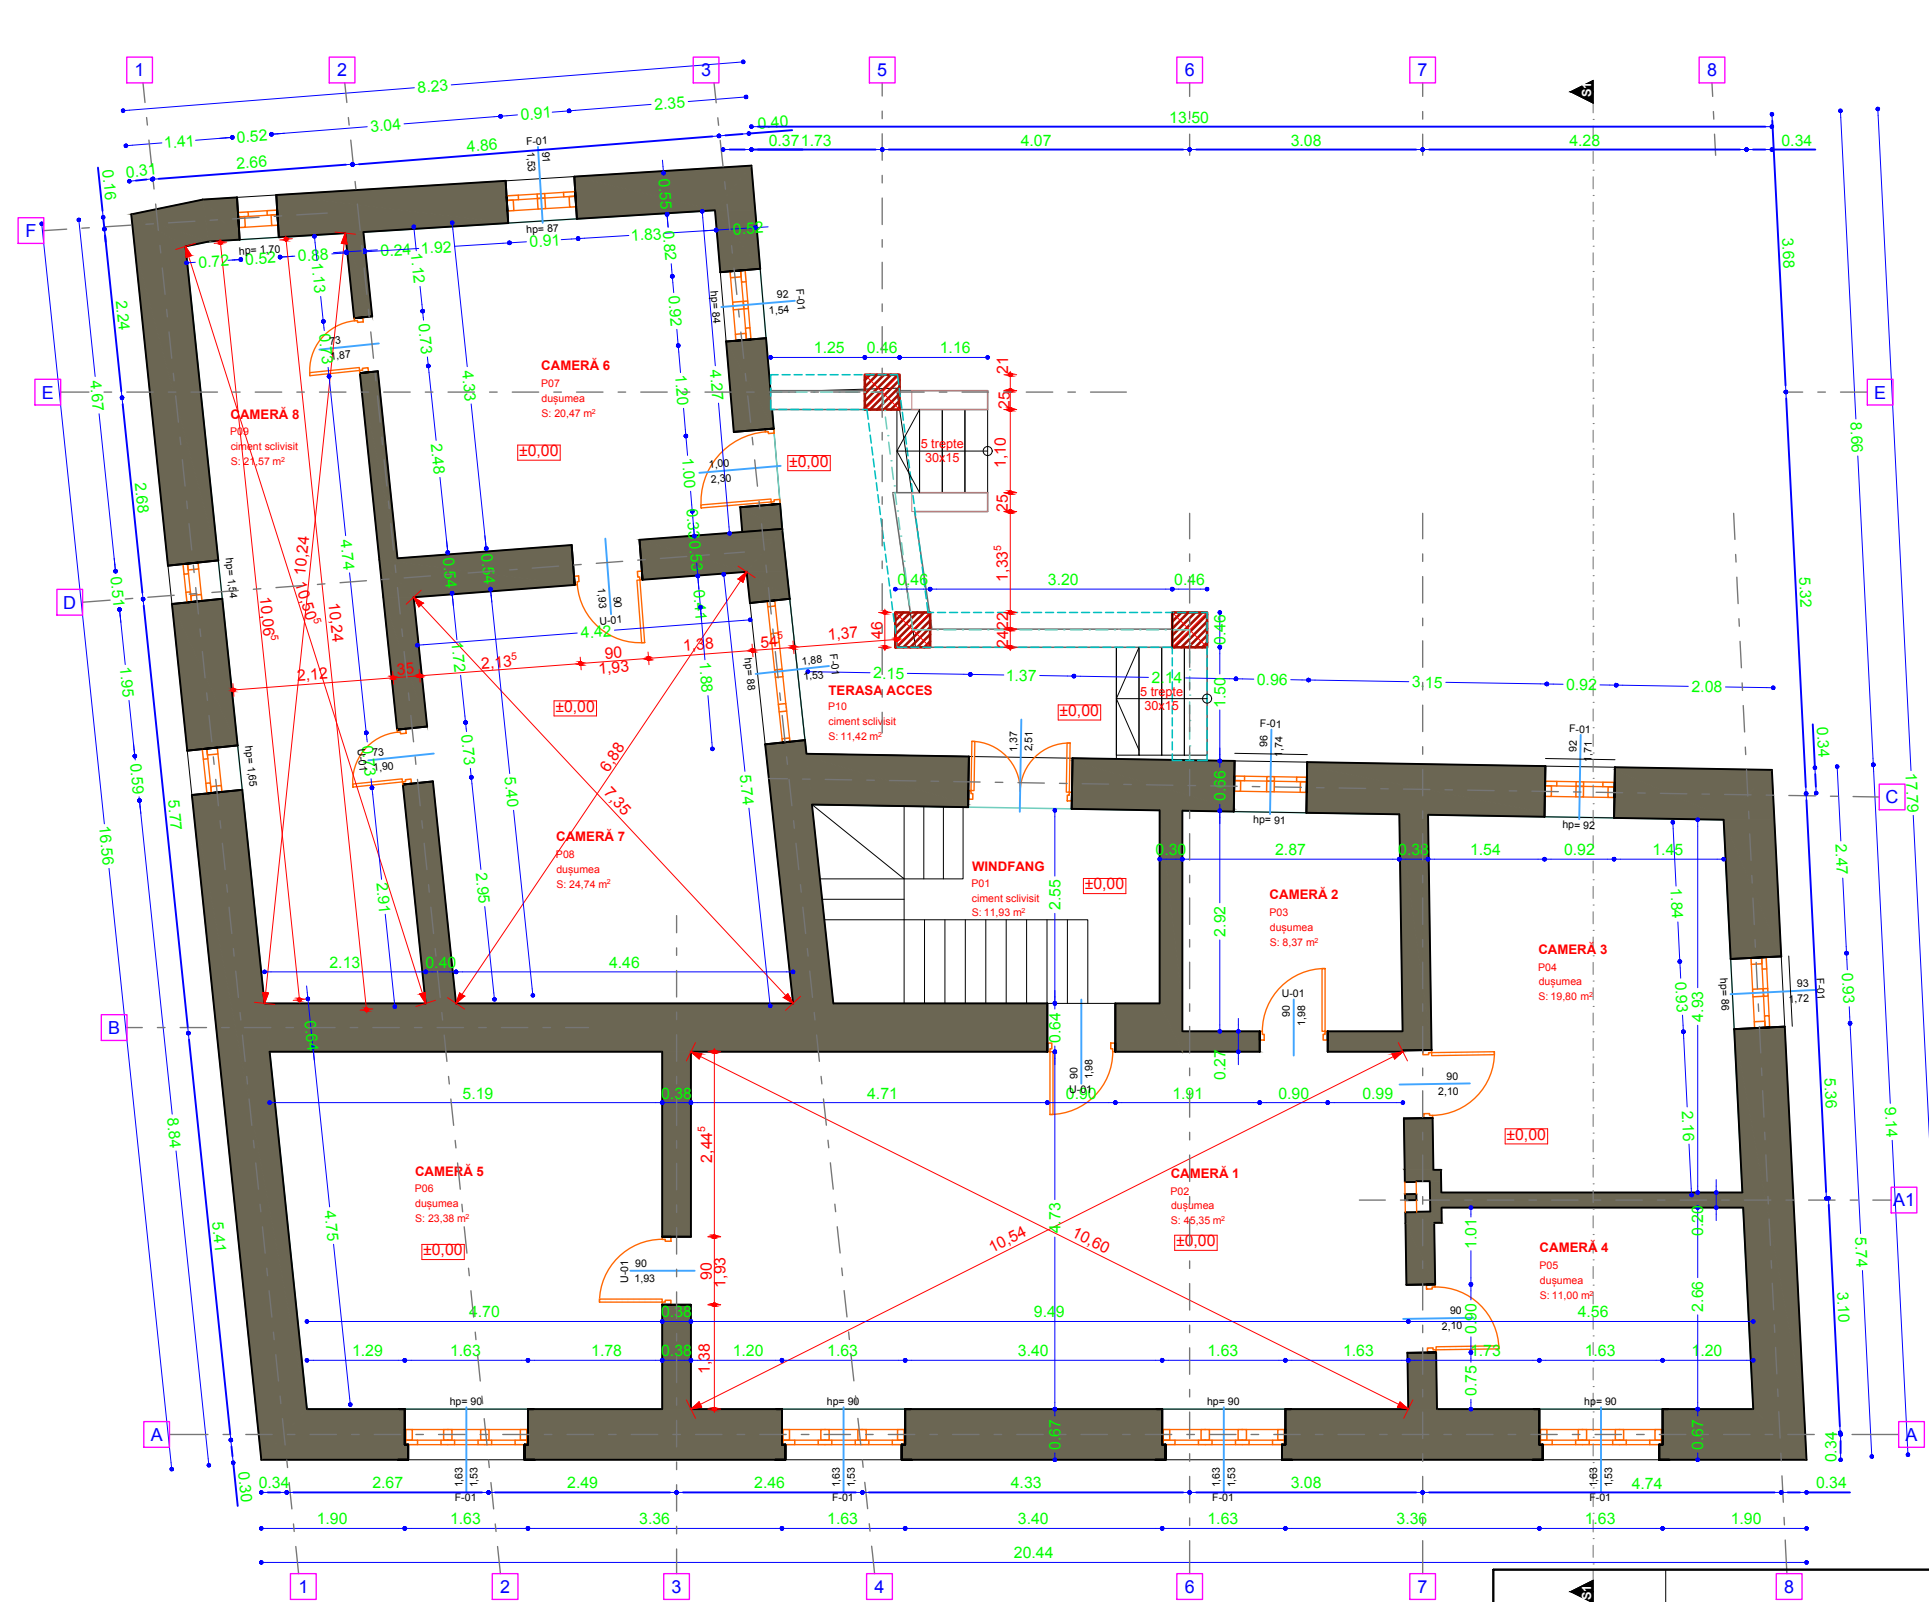


Sc=271,00mp
Su=186,48mp
Notă: Pereții sunt din zidărie de piatră și caramida.

Listă încăperi (aria utilă)						
Nivel	Număr id.	Încăperea	Suprafață pardoseală	Suprafață ferestre	Suprafață pereți	Volum
PLAN PARTER						
	P01	WINDFANG	12,16	0,00	45,59	15,37 ⁵
	P02	CAMERĂ 1	45,16	4,90	88,01	30,29 ⁵
	P03	CAMERĂ 2	8,37	1,67	38,21	11,57
	P04	CAMERĂ 3	19,80	3,17	59,47	17,92 ⁵
	P05	CAMERĂ 4	11,00	2,40	44,60	13,60 ⁵
	P06	CAMERĂ 5	23,38	2,40	65,51	19,37
	P07	CAMERĂ 6	20,66	1,39	44,37	19,50 ⁵
	P08	CAMERĂ 7	24,85	2,88	66,05	20,58 ⁵
	P09	CAMERĂ 8	21,57	1,79	83,88	24,56
	P10	TERASA ACCES	11,42	0,00	12,72	19,05
			197,90 m ²		515,80	189,94 m
						670,20 m ³

VERIFICATOR					
Calitatea	Numele și titlul profesional	Semnătură	Cerința	Referat / Număr	Data
Proiectant GENERAL:	S.C. CONS-VASCOLIV S.R.L. Nr. J06/619/30.08.2004, Atr. Fiscal: CUI 16718717 cont nr RO05 RNCB 0040014477020001, BCR Năsăud Loc. Feldru, str. Principală, nr. 124, Bistrița-Năsăud, România, tel: 0726-337322, costinas.vasile@gmail.com		Beneficiar: ASOCIAȚIA GRUPUL DE ACȚIUNE LOCALĂ ȚARA NĂSĂUDULUI		
Calitatea	Numele și titlul profesional	Semnătura	Adresa beneficiar: nr. 186, com. FELDRU, sat. FELDRU, jud. BISTRIȚA-NĂSĂUD		
Șef proiectare generală	ing. Vasile Costinaș		Obiectiv: REABILITARE IMOBIL ȘI ÎNFIINȚARE CENTRU DE ZI PENTRU CONSILIERE ȘI INFORMARE		
Proiectant ARHITECTURĂ:	s.c. ARHISUFICIENT s.r.l. Bldv. Constantin Brâncuși, nr. 1/17 Cluj-Napoca, România CUI: 1818 6195 Nr. RC: J12/4232/2005 office@arhisuficient.ro		Amplasament: Nr. 57, com. NIMIGEA, sat. MOCOD, Jud. BISTRIȚA-NĂSĂUD		
Calitatea	Numele și titlul profesional	Semnătura	Categorie de importanță: C Clasa de importanță: III Grad de rezistență la foc: III Risc de incendiu: MIC		
Șef proiect arhitectură	arh. Sebastian Țuteu		Scara: 1:100	PLAN PARTER SITUAȚIA EXISTENTĂ	
			Data: 2019		Proiect nr. 17/2019 Faza: PT Plansa nr. A-03

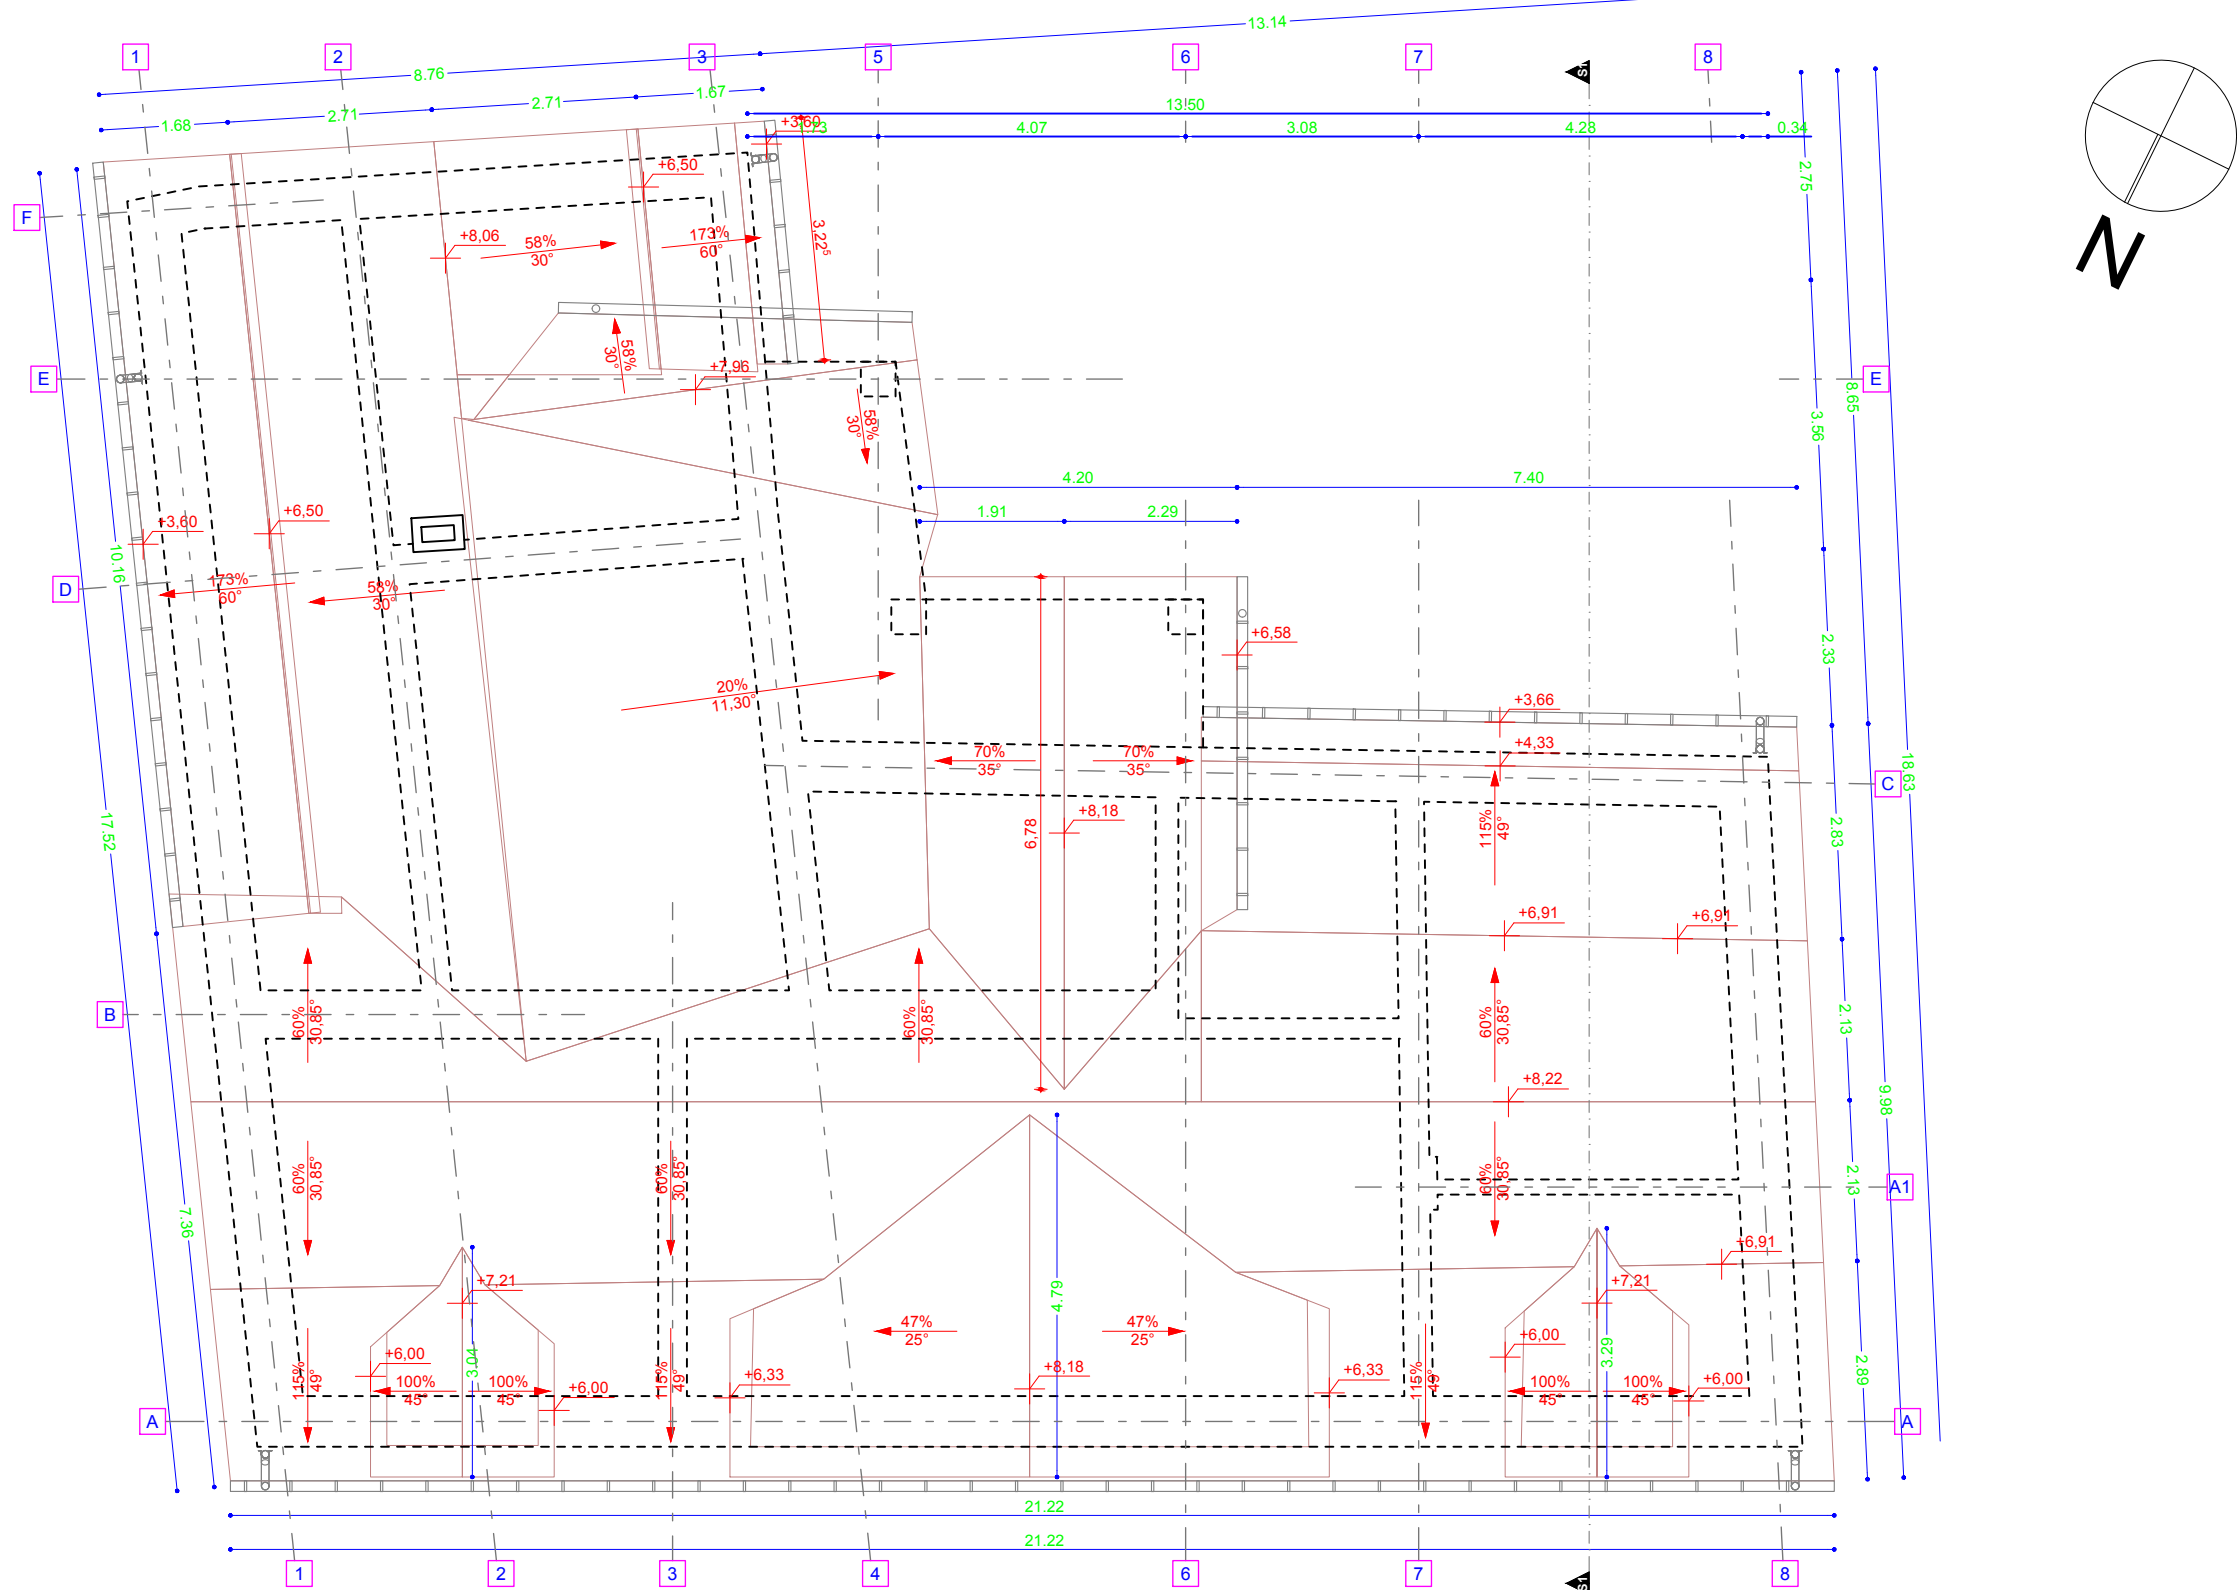

VERIFICATOR					
Calitatea	Numele și titlul profesional	Semnătură	Cerința	Referat / Număr	Data
Proiectant GENERAL:	S.C. CONS-VASCOLIV S.R.L. Nr. J06/619/30.08.2004, Atr. Fiscal: CUI 16718717 cont nr RO05 RNCB 0040014477020001, BCR Năsăud Loc. Feldru, str. Principală, nr. 124, Bistrița-Năsăud, România, tel: 0726-337322, costinas.vasile@gmail.com		Beneficiar:	ASOCIAȚIA GRUPUL DE ACȚIUNE LOCALĂ ȚARA NĂSĂUDULUI Adresa beneficiar: nr. 186, com. FELDRU, sat. FELDRU, jud. BISTRIȚA-NĂSĂUD Obiectiv: REABILITARE IMOBIL ȘI ÎNFIINȚARE CENTRU DE ZI PENTRU CONSILIERE ȘI INFORMARE Amplasament: Nr. 57, com. NIMIGEA, sat. MOCOD, Jud. BISTRIȚA-NĂSĂUD	Proiect nr.
Calitatea	Numele și titlul profesional	Semnătura			17/2019
Șef proiectare generală	ing. Vasile Costinaș				Faza: PT
Proiectant ARHITECTURĂ:	s.c. ARHISUFICIENT s.r.l. Blvd. Constantin Brâncuși, nr. 1/17 Cluj-Napoca, România CUI: 1818 6195 Nr. RC: J12/4232/2005 office@arhisuficient.ro		Categoria de importanta: C Clasa de importanta: III Grad de rezistenta la foc: III Risc de incendiu: MIC		Plansa nr.
Calitatea	Numele și titlul profesional	Semnătura	Scara: 1:100	PLAN ÎNVELITOARE SITUAȚIA EXISTENTA	A-05
Șef proiect arhitectură	arh. Sebastian Șuteu		Data: 2019		

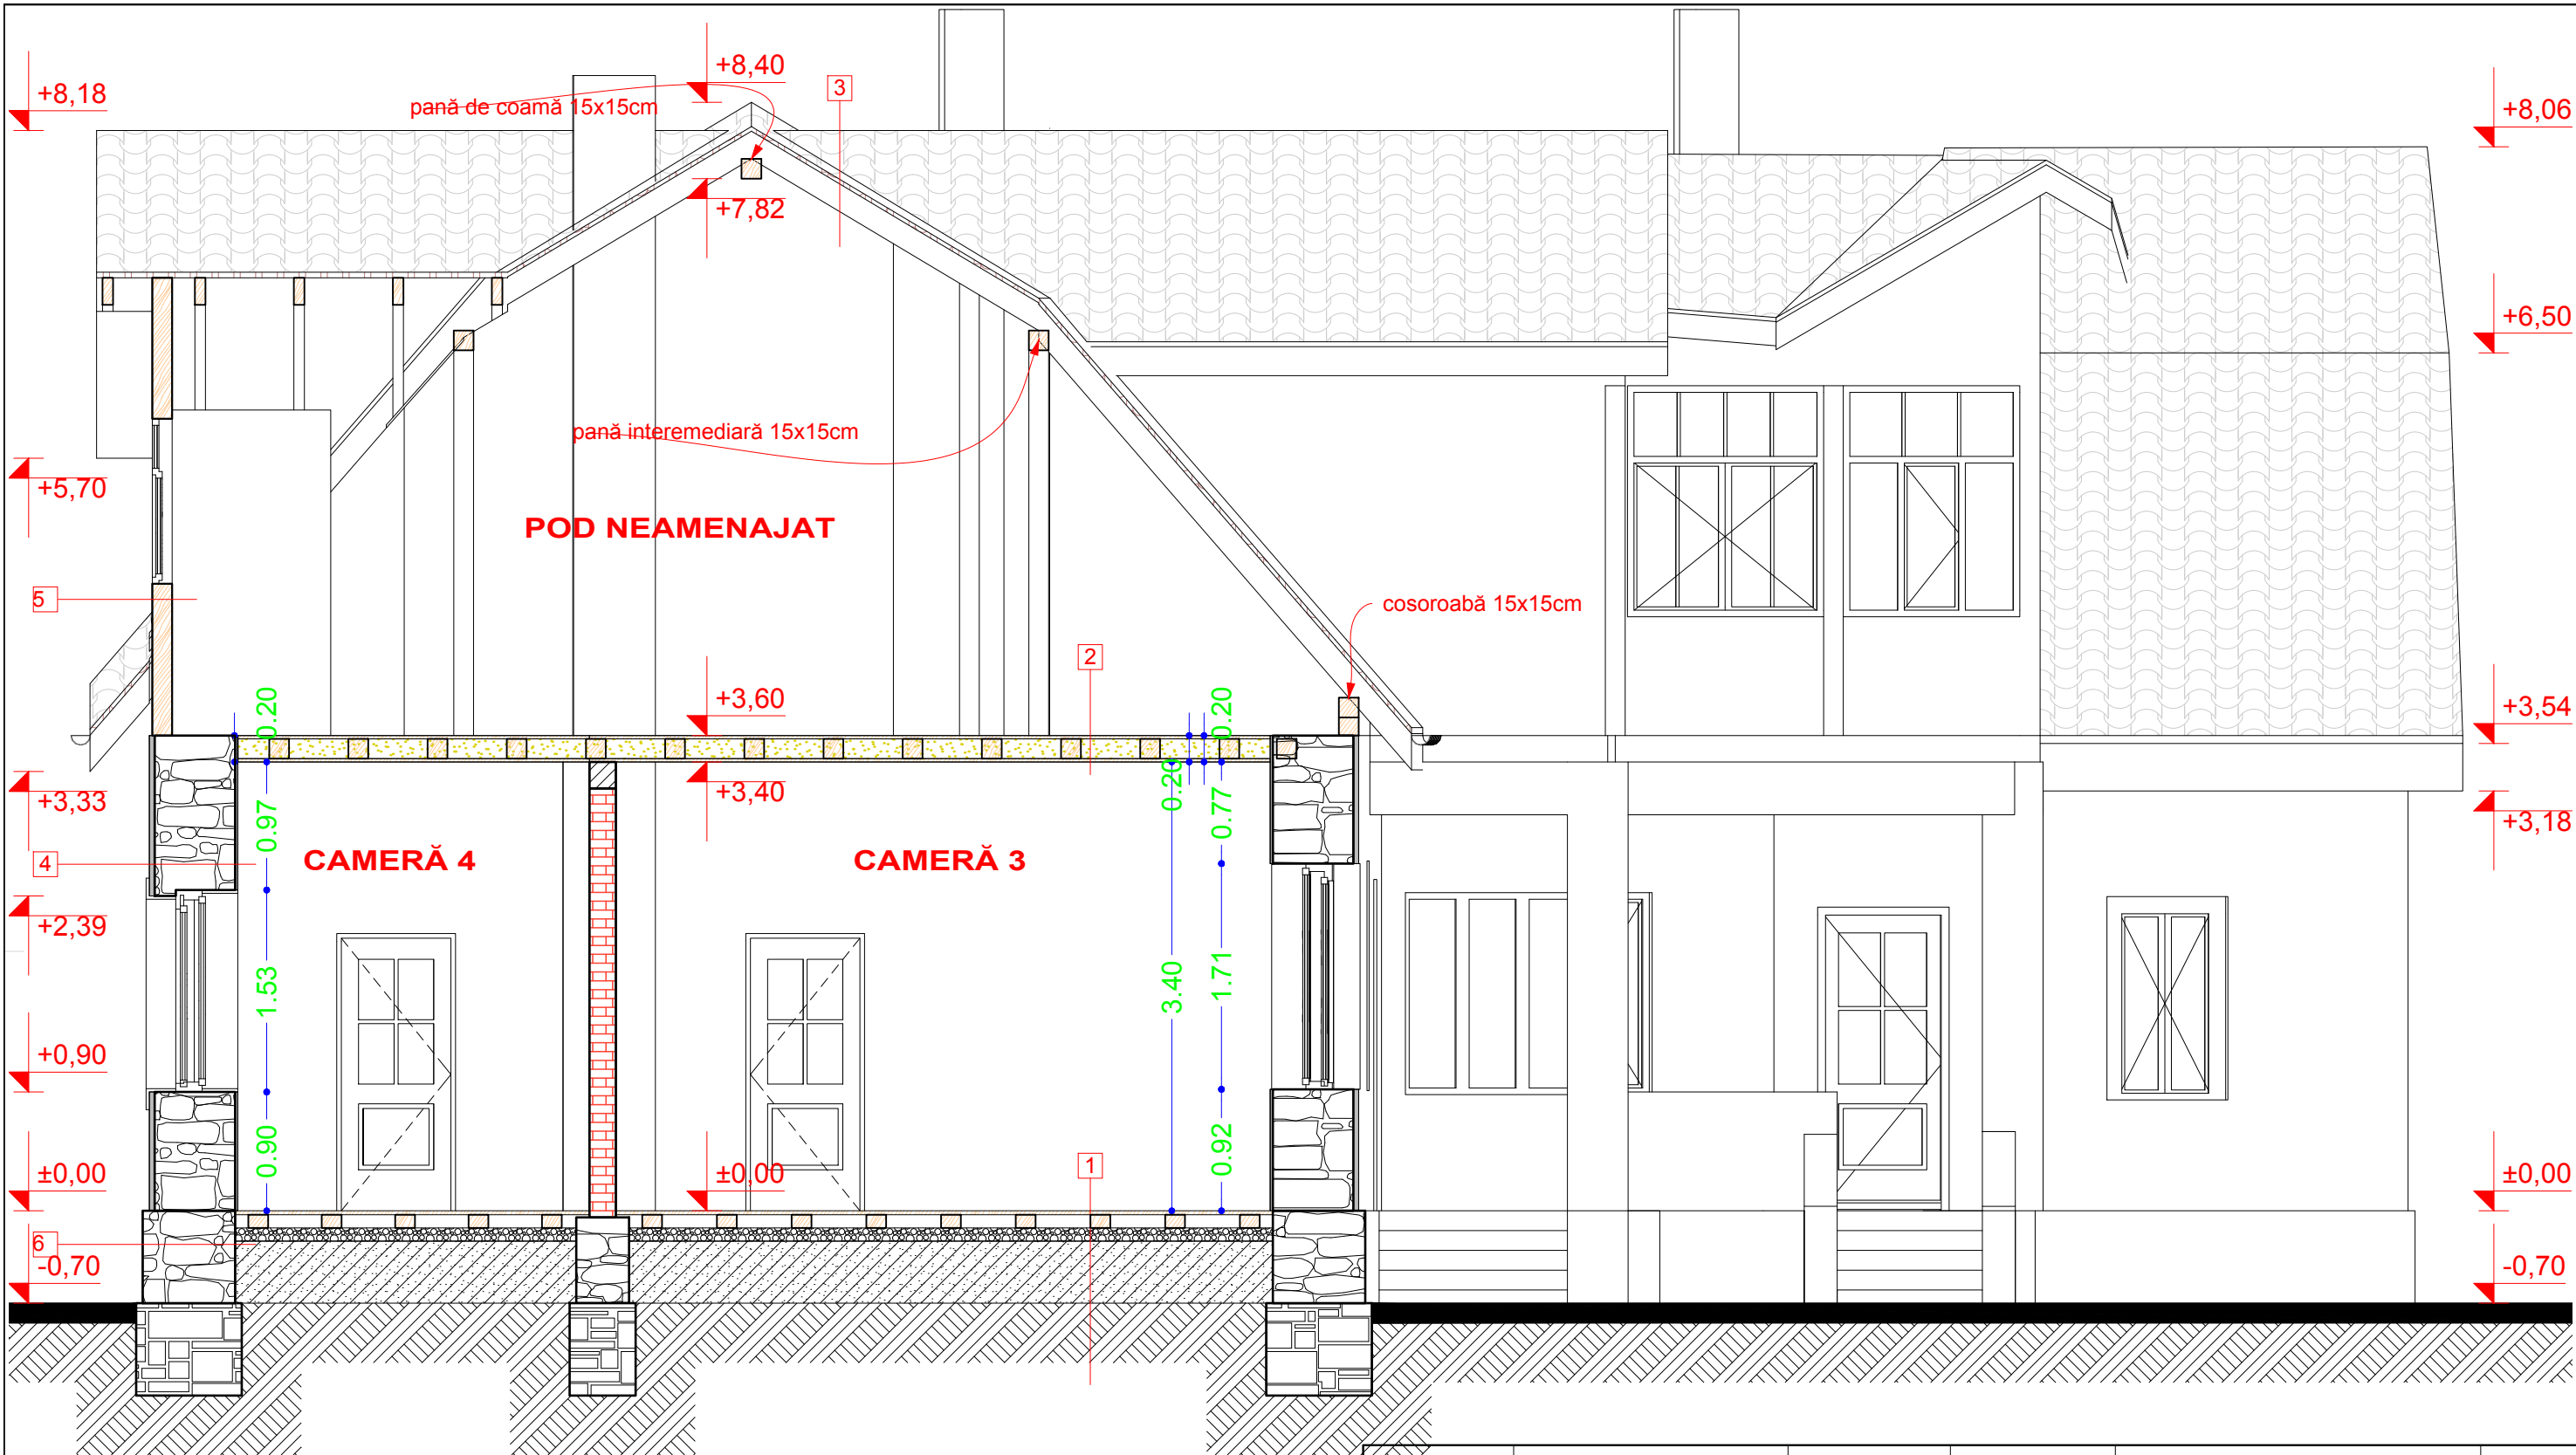



- 1 - Pardoseală - dușumea
Grinzi lemn
Strat pietriș
Strat pământ bătătorit
Teren natural




2 - Planșeu - grinzi din lemn
Strat rumeguș (între grinziile din lemn)
Tavan - Scândură 24mm

3 - Înnelitoare - țiglă beton si tabla lisa
Șipci orizontale
Căpriori
- 4 - Tencuială exterioară
Zidărie piatră
Tencuială interioară

5 - Perete din grinzi din lemn 15cm

6 - Tencuială pentru soclu
Soclu - zidărie piatră


<div>VERIFICATOR</div>					
Calitatea	Numele și titlul profesional	Semnătură	Cerința	Referat / Număr	Data
Proiectant GENERAL:			<div>Beneficiar:</div> <div>ASOCIAȚIA GRUPUL DE ACȚIUNE LOCALĂ ȚARA NĂSĂUDULUI</div> <div>Adresa beneficiar:</div> <div>nr. 186, com. FELDRU, sat. FELDRU, jud. BISTRIȚA-NĂSĂUD</div> <div>Obiectiv:</div> <div>REABILITARE IMOBIL ȘI ÎNFIINȚARE CENTRU DE ZI PENTRU CONSILIERE ȘI INFORMARE</div> <div>Amplasament:</div> <div>Nr. 57, com. NIMIGEA, sat. MOCOD, Jud. BISTRIȚA-NĂSĂUD</div> <div>Scara: 1:50</div> <div>Data:</div> <div>2019</div> <div>SECTIUNEA S1 SITUAȚIA EXISTENTĂ</div>		Proiect nr.
<div><div>CONS-VASCOLIV</div></div> <div>Nr. J06/619/30.08.2004, Atr. Fiscal: CUI 16718717 cont nr RO05 RNCB 0040014477020001, BCR Năsăud Loc. Feldru, str. Principală, nr. 124, Bistrita-Năsăud, România, tel: 0726-337322, costinas.vasile@gmail.com</div>					17/2019
Calitatea	Numele și titlul profesional	Semnătura			
Șef proiectare generală	ing. Vasile Costinaș				
Proiectant ARHITECTURĂ: s.c. ARHISUFICIENT S.r.l.					
<div></div> <div>s.c. ARHISUFICIENT S.r.l. Bldv. Constantin Brâncuși, nr.1/17 Cluj-Napoca, România CUI: 1818 6195 Nr. RC: J12/4232/2005 office@arhisuficient.ro</div> <div>Categoria de importanta: C Clasa de importanta: III Grad de rezistenta la foc: III Risc de incendiu: MIC</div>			Faza:		
Calitatea	Numele și titlul profesional	Semnătura		PT	
Șef proiect arhitectură	arh. Sebastian Șuteu				
				Planșa nr.	
				A-06	

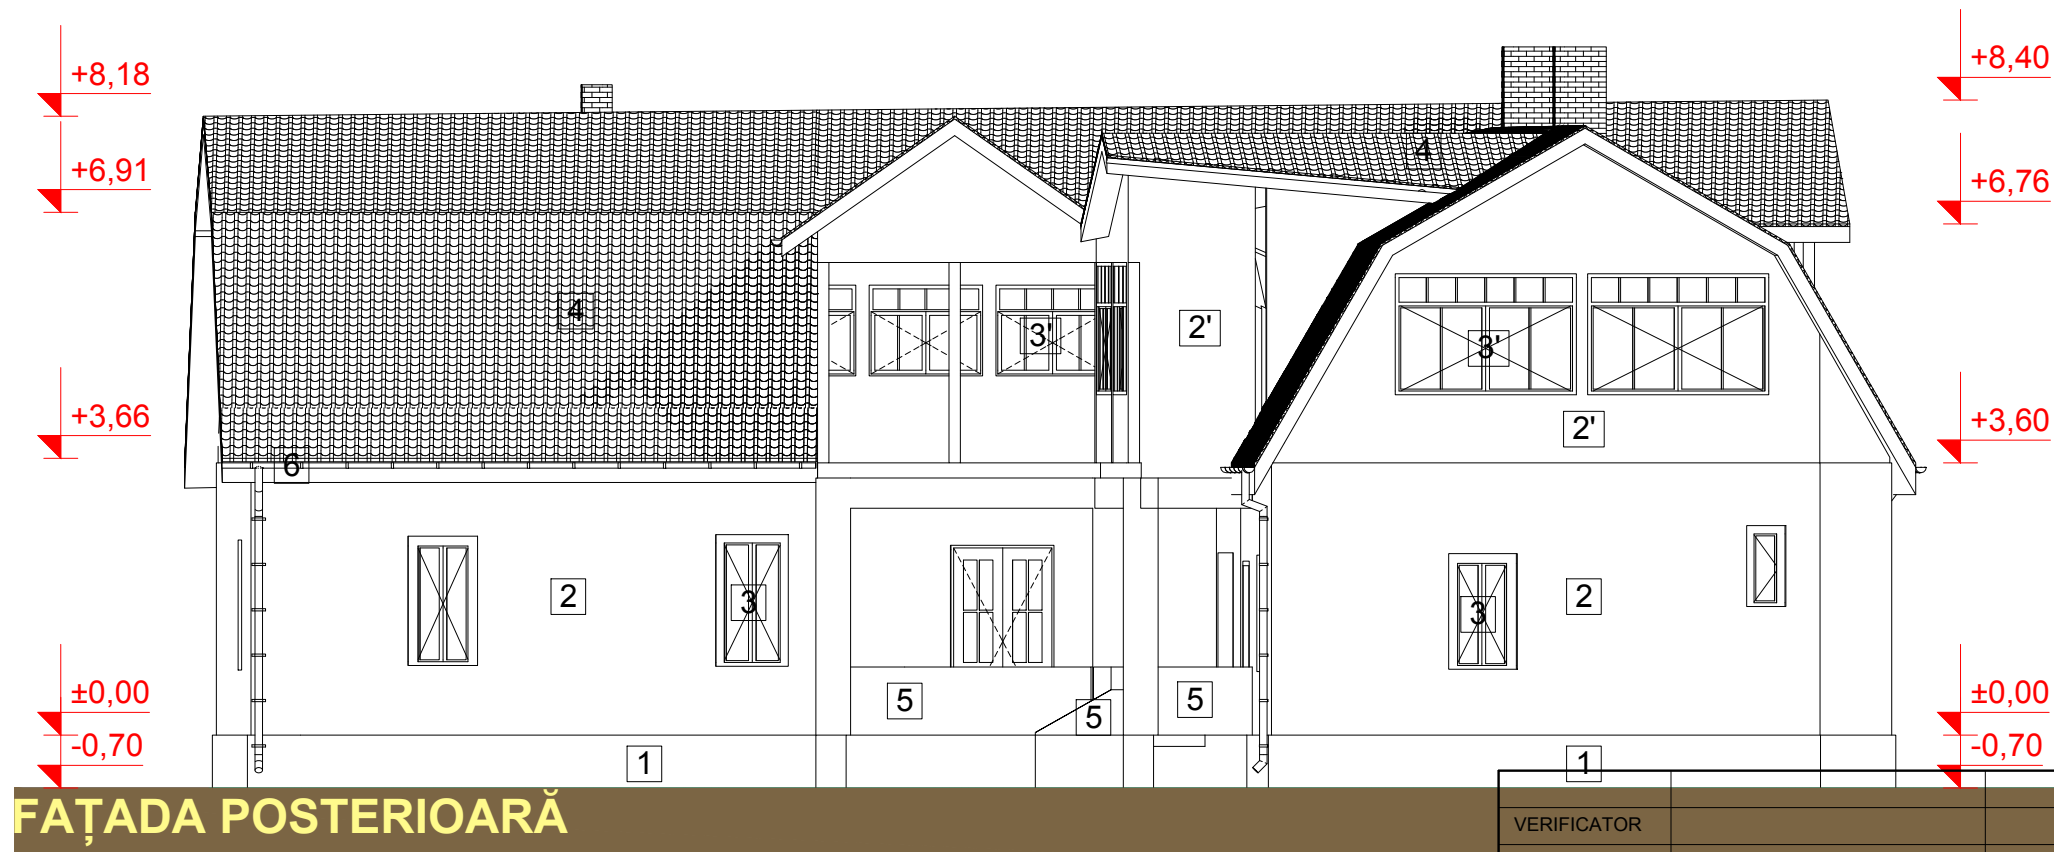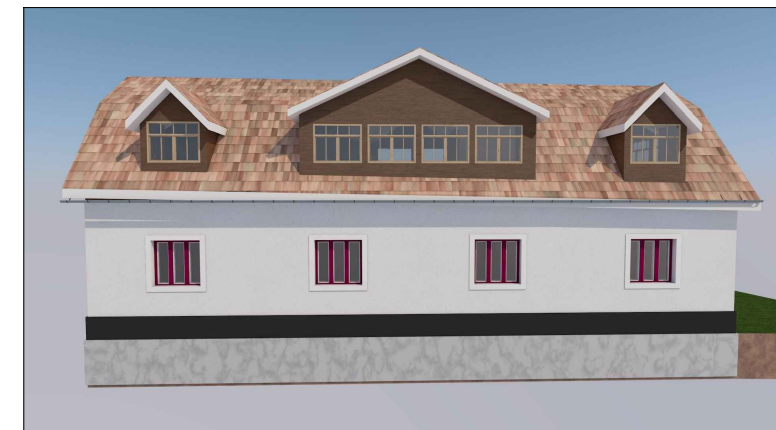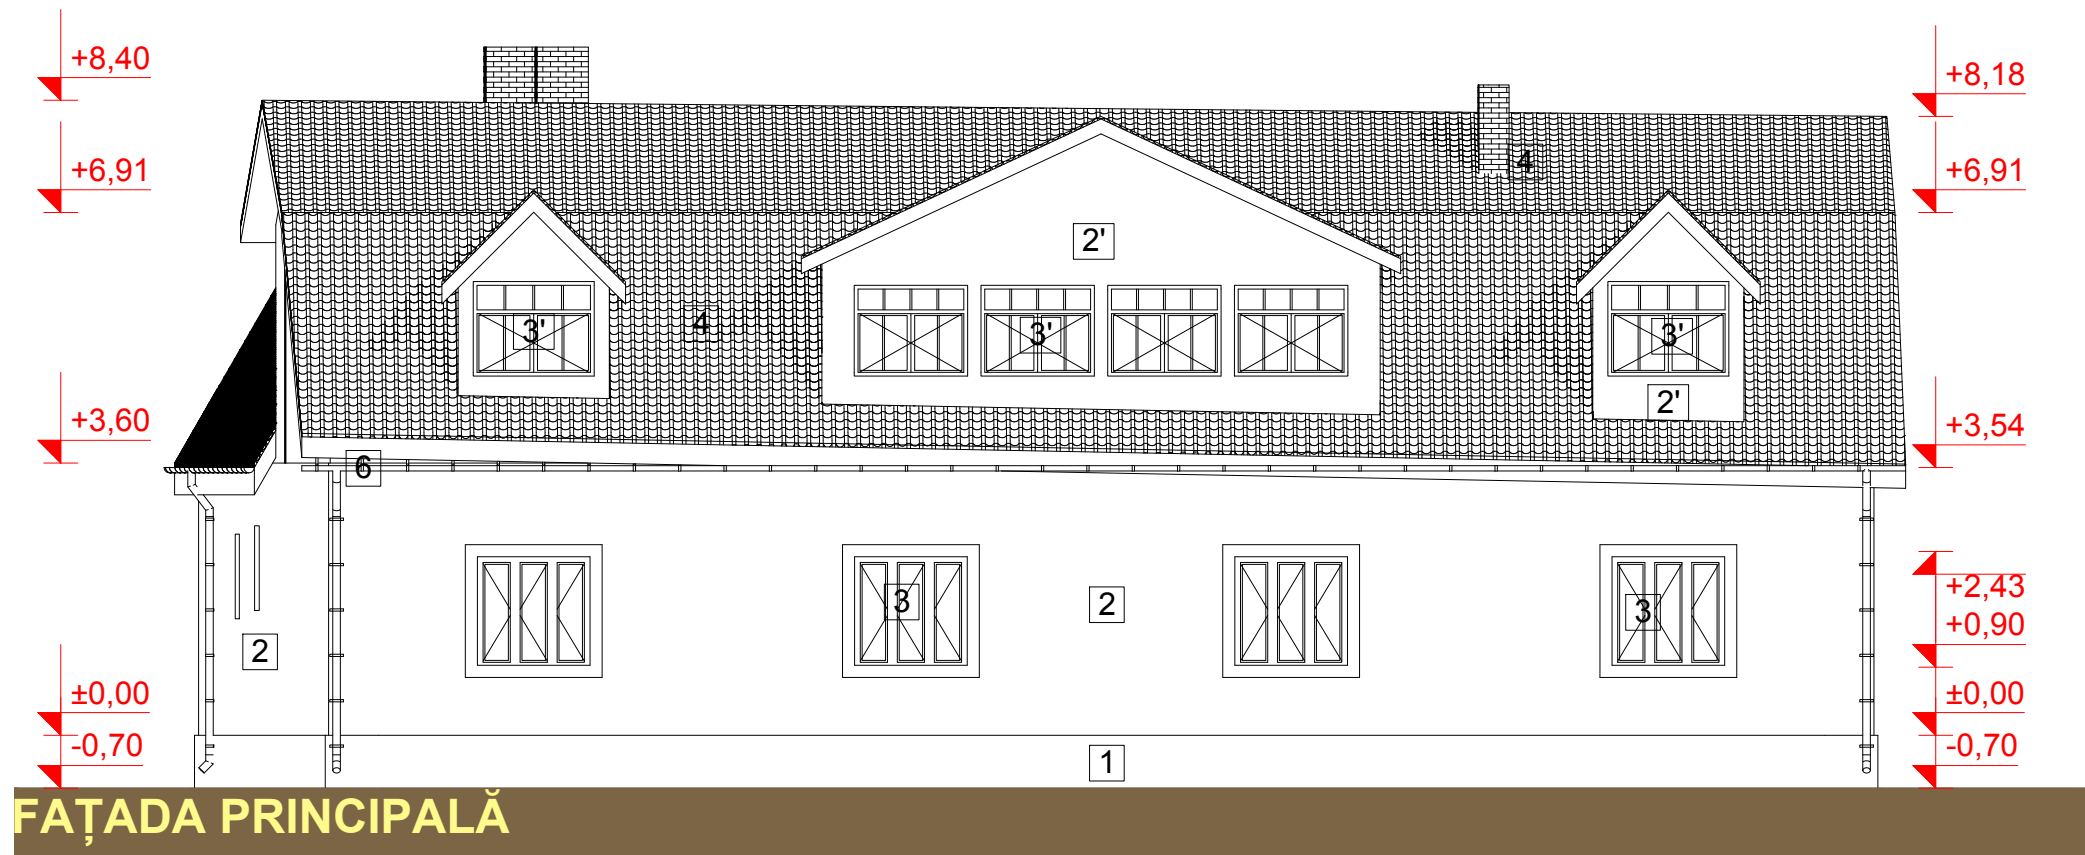

LEGENDĂ FINISAJE:


- 1 - SOCLU - tencuială pentru soclu (culoare neagră)
- 2 - PEREȚI - tencuială drișcuită (culoare albă)
- 2' - PEREȚI - lemn 15cm
- 3 - FERESTRE ȘI UȘI - tâmplărie lemn (culoare vișinie) cu geam din sticlă simplă
- 3' - FERESTRE ȘI UȘI - tâmplărie lemn fără sticlă
- 4 - ÎNVELITOARE - țiglă beton (culoare vișinie)
- 5 - BALUSTRADE - parapet zidărie
- 6 - JGHEABURI ȘI BURLANE - TbZn0,4mm (culoare gri)

VERIFICATOR					
Calitatea	Numele și titlul profesional	Semnătură	Cerința	Referat / Număr	Data
Proiectant GENERAL:	S.C. CONS-VASCOLIV S.R.L. Nr. J06/619/30.08.2004, Atr. Fiscal: CUI 16718717 cont nr RO05 RNCB 0040014477020001, BCR Năsăud Loc. Feldru, str. Principală, nr. 124, Bistrita-Năsăud, România, tel: 0726-337322, costinas.vasile@gmail.com		Beneficiar:	ASOCIAȚIA GRUPUL DE ACȚIUNE LOCALĂ ȚARA NĂSĂUDULUI	Proiect nr.
Calitatea	Numele și titlul profesional	Semnătura	Adresa beneficiar:	nr. 186, com. FELDRU, sat. FELDRU, jud. BISTRIȚA-NĂSĂUD	17/2019
Șef proiectare generală	ing. Vasile Costinaș		Obiectiv:	REABILITARE IMOBIL ȘI ÎNFIINȚARE CENTRU DE ZI PENTRU CONSILIERE ȘI INFORMARE	Faza: PT
Proiectant ARHITECTURĂ:	s.c. ARHISUFICIENT s.r.l. Bivd. Constantin Brâncuși, nr.1/17 Cluj-Napoca, România CUI: 1818 6195 Nr. RC: J12/4232/2005 office@arhisuficient.ro	Categoria de importanta: C Clasa de importanta: III Grad de rezistenta la foc: III Risc de incendiu: MIC	Amplasament:	Nr. 57, com. NIMIGEA, sat. MOCOD, Jud. BISTRIȚA-NĂSĂUD	Plansa nr.
Calitatea	Numele și titlul profesional	Semnătura	Scara: 1:100	FAȚADA PRINCIPALĂ ȘI CEA POSTERIOARĂ SITUAȚIA EXISTENTĂ	A-07
Șef proiect arhitectură	arh. Sebastian Șuteu		Data: 2019		

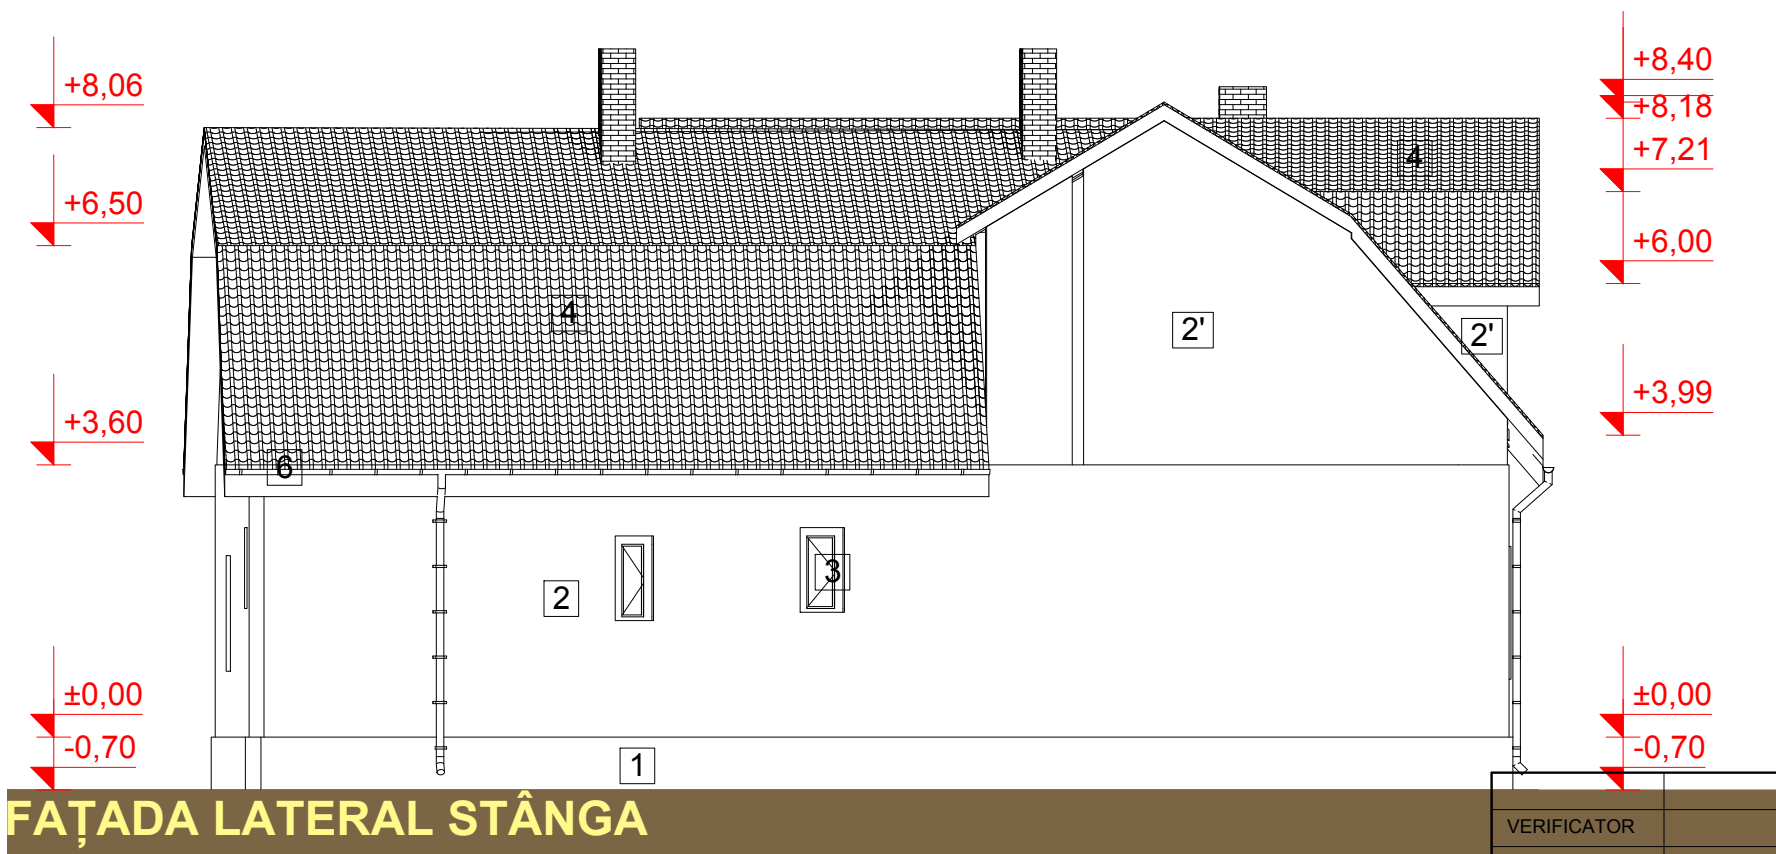

- LEGENDĂ FINISAJE:**
- 1 - SOCLU - tencuială pentru soclu (culoare neagră)
 - 2 - PEREȚI - tencuială drișcuită (culoare albă)
 - 2' - PEREȚI - lemn 15cm
 - 3 - FERESTRE ȘI UȘI - tâmplărie lemn (culoare vișinie) cu geam din sticlă simplă
 - 3' - FERESTRE ȘI UȘI - tâmplărie lemn fără sticlă
 - 4 - ÎNVELITOARE - țiglă beton (culoare vișinie)
 - 5 - BALUSTRADE - parapet zidărie
 - 6 - JGHEABURI ȘI BURLANE - TbZn0,4mm (culoare gri)

VERIFICATOR					
Calitatea	Numele și titlul profesional	Semnătură	Cerința	Referat / Număr	Data
Proiectant GENERAL:	S.C. CONS-VASCOLIV S.R.L. Nr. J06/619/30.08.2004, Atr. Fiscal: CUI 16718717 cont nr RO05 RNCB 0040014477020001, BCR Năsăud Loc. Feldru, str. Principală, nr. 124, Bistrita-Năsăud, România, tel: 0726-337322, costinas.vasile@gmail.com		Beneficiar:	ASOCIAȚIA GRUPUL DE ACȚIUNE LOCALĂ ȚARA NĂSĂUDULUI	Proiect nr.
Calitatea	Numele și titlul profesional	Semnătura	Adresa beneficiar:	nr. 186, com. FELDRU, sat. FELDRU, jud. BISTRIȚA-NĂSĂUD	17/2019
Șef proiectare generală	ing. Vasile Costinaș		Obiectiv:	REABILITARE IMOBIL ȘI ÎNFIINȚARE CENTRU DE ZI PENTRU CONSILIERE ȘI INFORMARE	Faza: PT
Proiectant ARHITECTURĂ:	s.c. ARHISUFICIENT s.r.l. Bivd. Constantin Brâncuși, nr.1/17 Cluj-Napoca, România CUI: 1818 6195 Nr. RC: J12/4232/2005 office@arhisuficient.ro	Categoria de importanta: C Clasa de importanta: III Grad de rezistenta la foc: III Risc de incendiu: MIC	Amplasament:	Nr. 57, com. NIMIGEA, sat. MOCOD, Jud. BISTRIȚA-NĂSĂUD	Plansa nr. A-08
Calitatea	Numele și titlul profesional	Semnătura	Scara:	1:100	
Șef proiect arhitectură	arh. Sebastian Șuteu		Data:	2019	
FAȚADE LATERALE SITUAȚIA EXISTENTĂ					


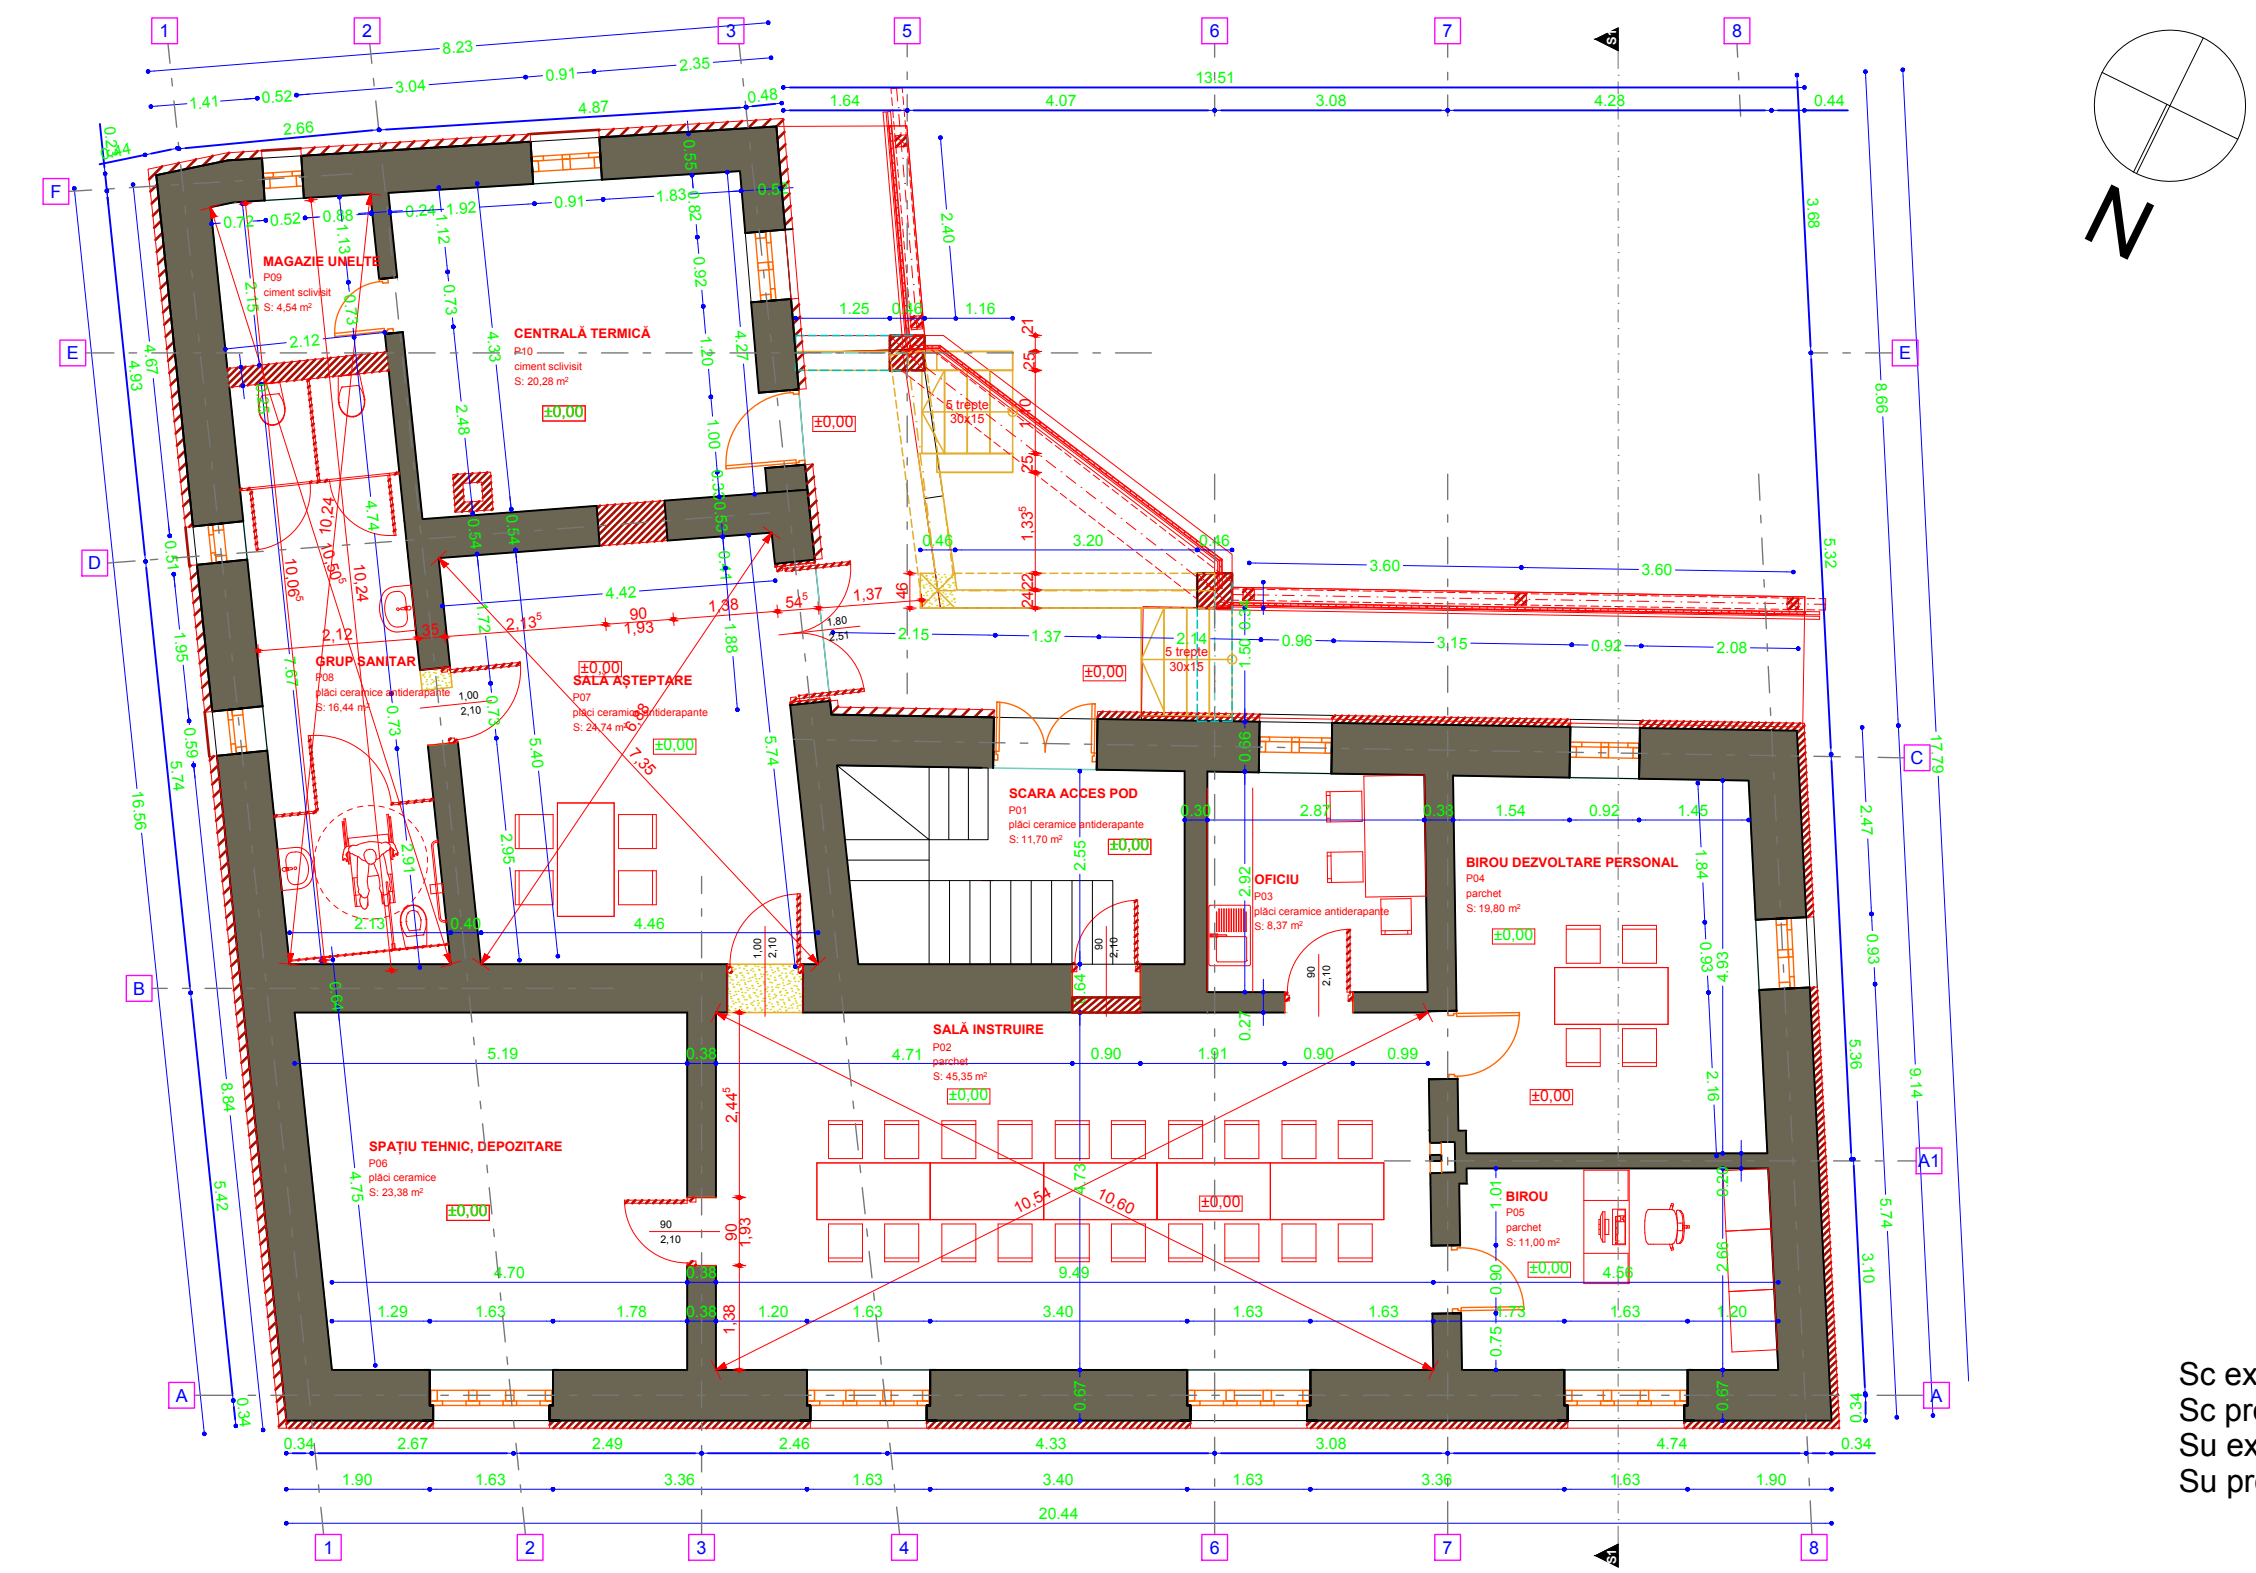


Sc existent=271,00mp
Sc propus=299,83mp
Su existent=186,48mp
Su propus=174,72mp


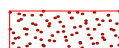
LEGENDĂ:

- se demolează
- se construiește

VERIFICATOR					
Calitatea	Numele și titlul profesional	Semnătură	Cerința	Referat / Număr	Data
Proiectant GENERAL:		S.C. CONS-VASCOLIV S.R.L. Nr. J06/619/30.08.2004, Atr. Fiscal: CUI 16718717 cont nr RO05 RNCB 0040014477020001, BCR Năsăud Loc. Feldru, str. Principală, nr. 124, Bistrita-Năsăud, România, tel: 0726-337322, costinas.vasile@gmail.com		Beneficiar: ASOCIAȚIA GRUPUL DE ACȚIUNE LOCALĂ ȚARA NĂSĂUDULUI Adresa beneficiar: nr. 186, com. FELDRU, sat. FELDRU, jud. BISTRIȚA-NĂSĂUD Obiectiv: REABILITARE IMOBIL ȘI ÎNFIINȚARE CENTRU DE ZI PENTRU CONSILIERE ȘI INFORMARE Amplasament: Nr. 57, com. NIMIGEA, sat. MOCOD, Jud. BISTRIȚA-NĂSĂUD	
Calitatea	Numele și titlul profesional	Semnătura	Proiect nr. 17/2019		
Șef proiectare generală	ing. Vasile Costinaș				
Proiectant ARHITECTURĂ:		s.c. ARHISUFICIENT s.r.l. Bldv. Constantin Brâncuși, nr.1/17 Cluj-Napoca, România CUI: 1818 6195 Nr. RC: J12/4232/2005 office@arhisuficient.ro		Categorie de importanta: C Clasa de importanta: III Grad de rezistenta la foc: III Risc de incendiu: MIC	
Calitatea	Numele și titlul profesional	Semnătura	Scara: 1:100		Faza: PT
Șef proiect arhitectură	arh. Sebastian Șuteu		Data: 2019		
			PLAN PARTER INTERVENȚII		Plansa nr. A-09

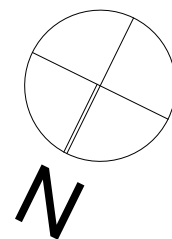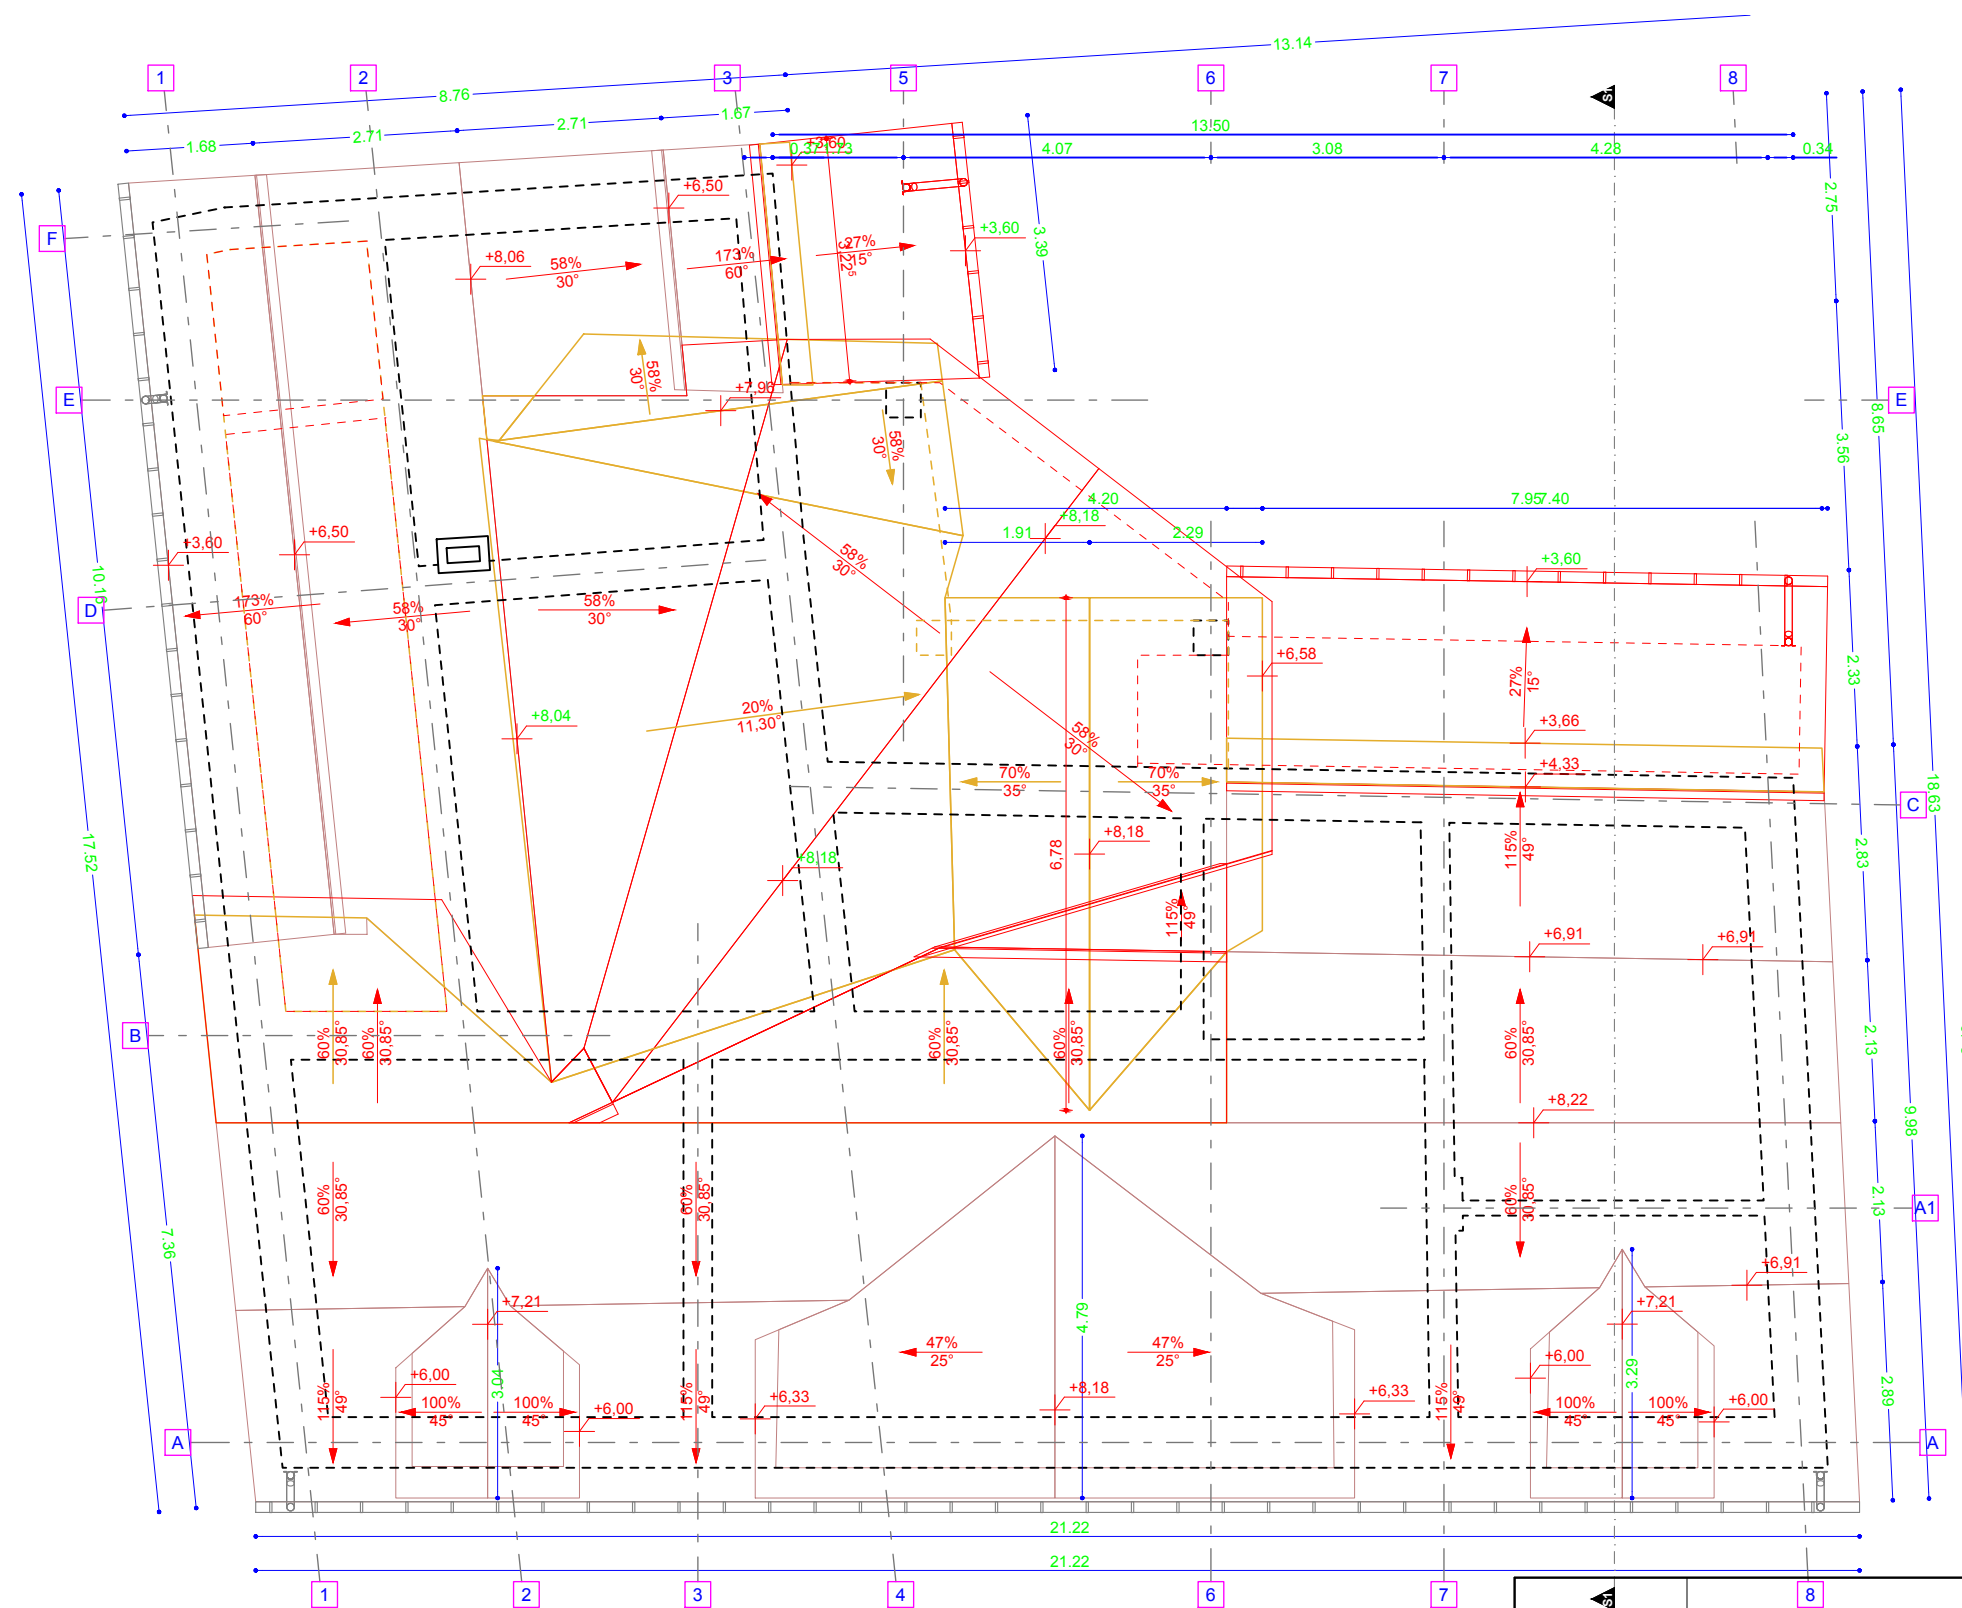


LEGENDĂ:


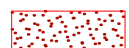
-  - se demolează
-  - se construiește

 CONS-VASCOLIV		Nr. J06/619/30.08.2004, Atr. Fiscal: CUI 16718717 cont nr RO05 RNCB 0040014477020001, BCR Năsăud Loc. Feldru, str. Principală, nr. 124, Bistrița-Năsăud, România, tel: 0726-337322, costinas.vasile@gmail.com	
Calitatea	Numele și titlul profesional	Semnătura	
Șef proiectare generală	ing. Vasile Costinaș		
Proiectant ARHITECTURĂ : s.c. ARHISUFICIENT s.r.l.  Bld. Constantin Brâncuși, nr.1/17 Cluj-Napoca, România CUI: 1818 6195 Nr. RC: J12/4232/2005 office@arhisuficient.ro		Categorie de importanta: C Clasa de importanta: III Grad de rezistenta la foc: III Risc de incendiu: MIC	
Calitatea	Numele și titlul profesional	Semnătura	
Șef proiect arhitectură	arh. Sebastian Șuteu		



VERIFICATOR					
Calitatea	Numele și titlul profesional	Semnătură	Cerința	Referat / Număr	Data
Proiectant GENERAL :  S.C. CONS-VASCOLIV S.R.L. Nr. J06/619/30.08.2004, Atr. Fiscal: CUI 16718717 cont nr RO05 RNCB 0040014477020001, BCR Năsăud Loc. Feldru, str. Principală, nr. 124, Bistrița-Năsăud, România, tel: 0726-337322, costinas.vasile@gmail.com			Beneficiar: ASOCIAȚIA GRUPUL DE ACȚIUNE LOCALĂ ȚARA NĂSĂUDULUI		Proiect nr. 17/2019
Calitatea	Numele și titlul profesional	Semnătura	Adresa beneficiar: nr. 186, com. FELDRU, sat. FELDRU, jud. BISTRIȚA-NĂSĂUD		
Proiectant ARHITECTURĂ : s.c. ARHISUFICIENT s.r.l.  Bld. Constantin Brâncuși, nr.1/17 Cluj-Napoca, România CUI: 1818 6195 Nr. RC: J12/4232/2005 office@arhisuficient.ro			Obiectiv: REABILITARE IMOBIL ȘI ÎNFIINȚARE CENTRU DE ZI PENTRU CONSILIERE ȘI INFORMARE		Faza: PT
Calitatea	Numele și titlul profesional	Semnătura	Amplasament: Nr. 57, com. NIMIGEA, sat. MOCOD, Jud. BISTRIȚA-NĂSĂUD		
			Scara: 1:100	PLAN ÎNVELITOARE INTERVENȚII	
			Data: 2019		

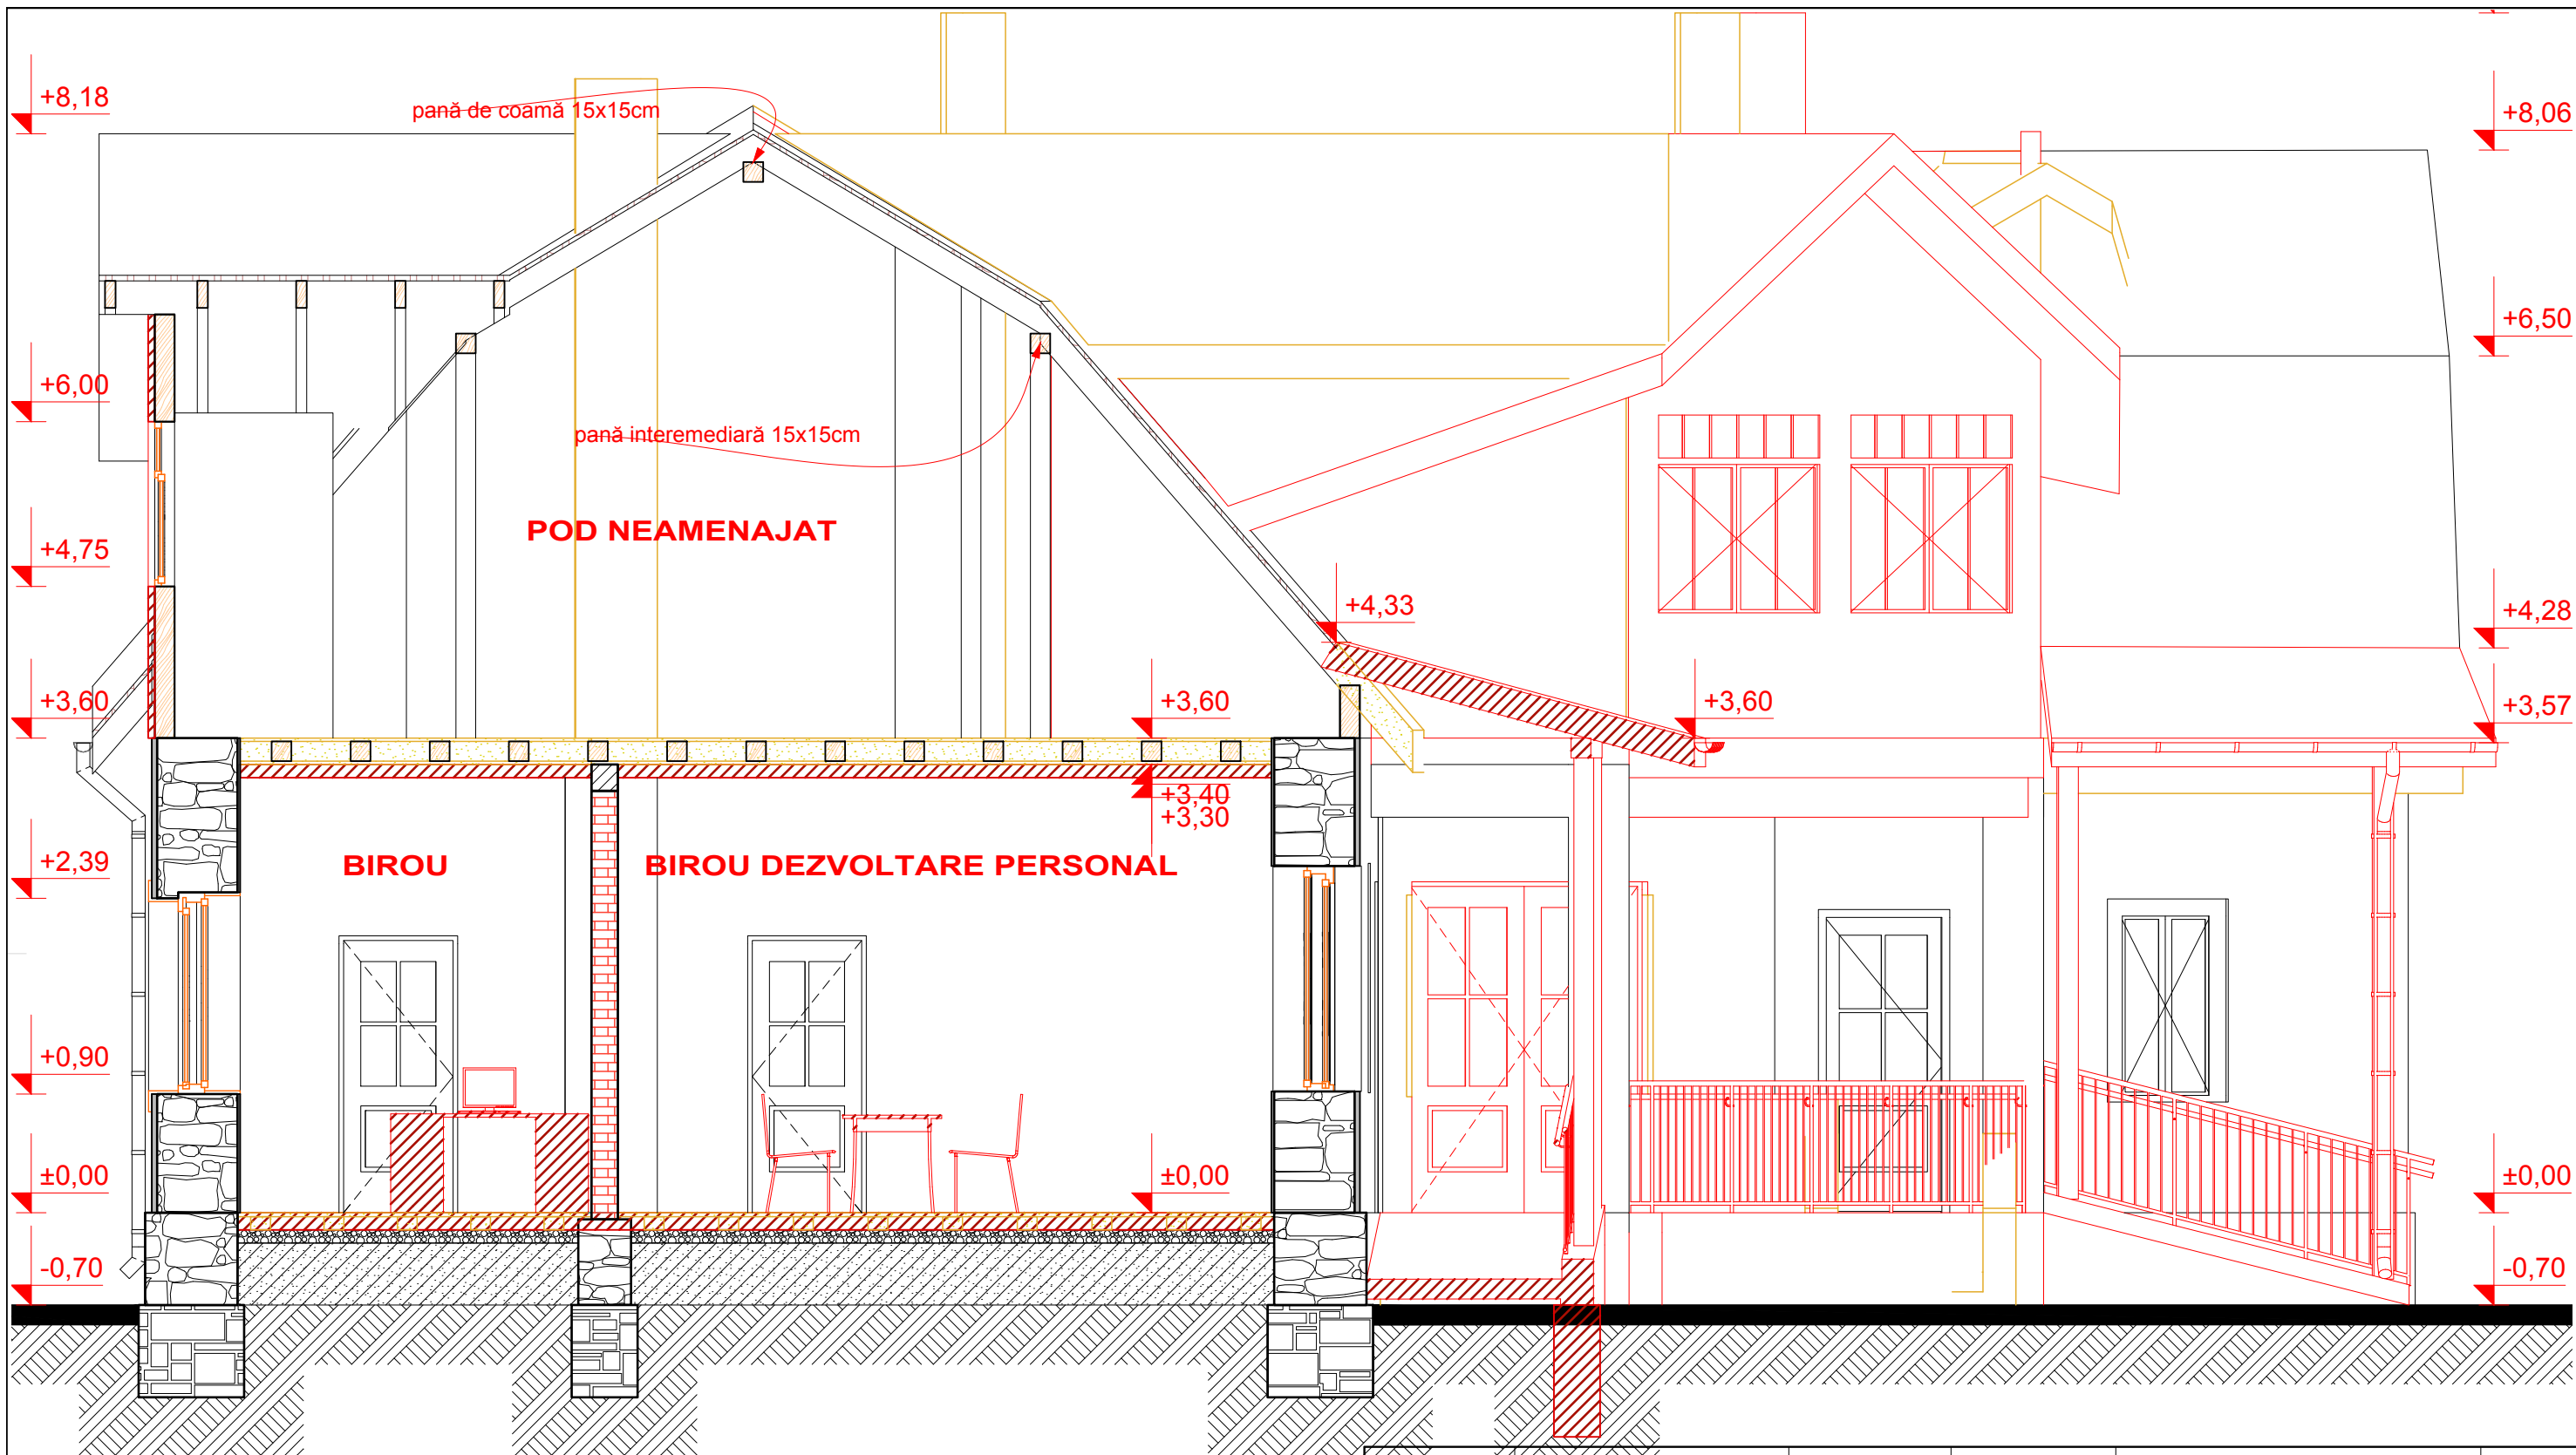

LEGENDĂ:



-  - se demolează
-  - se construiește

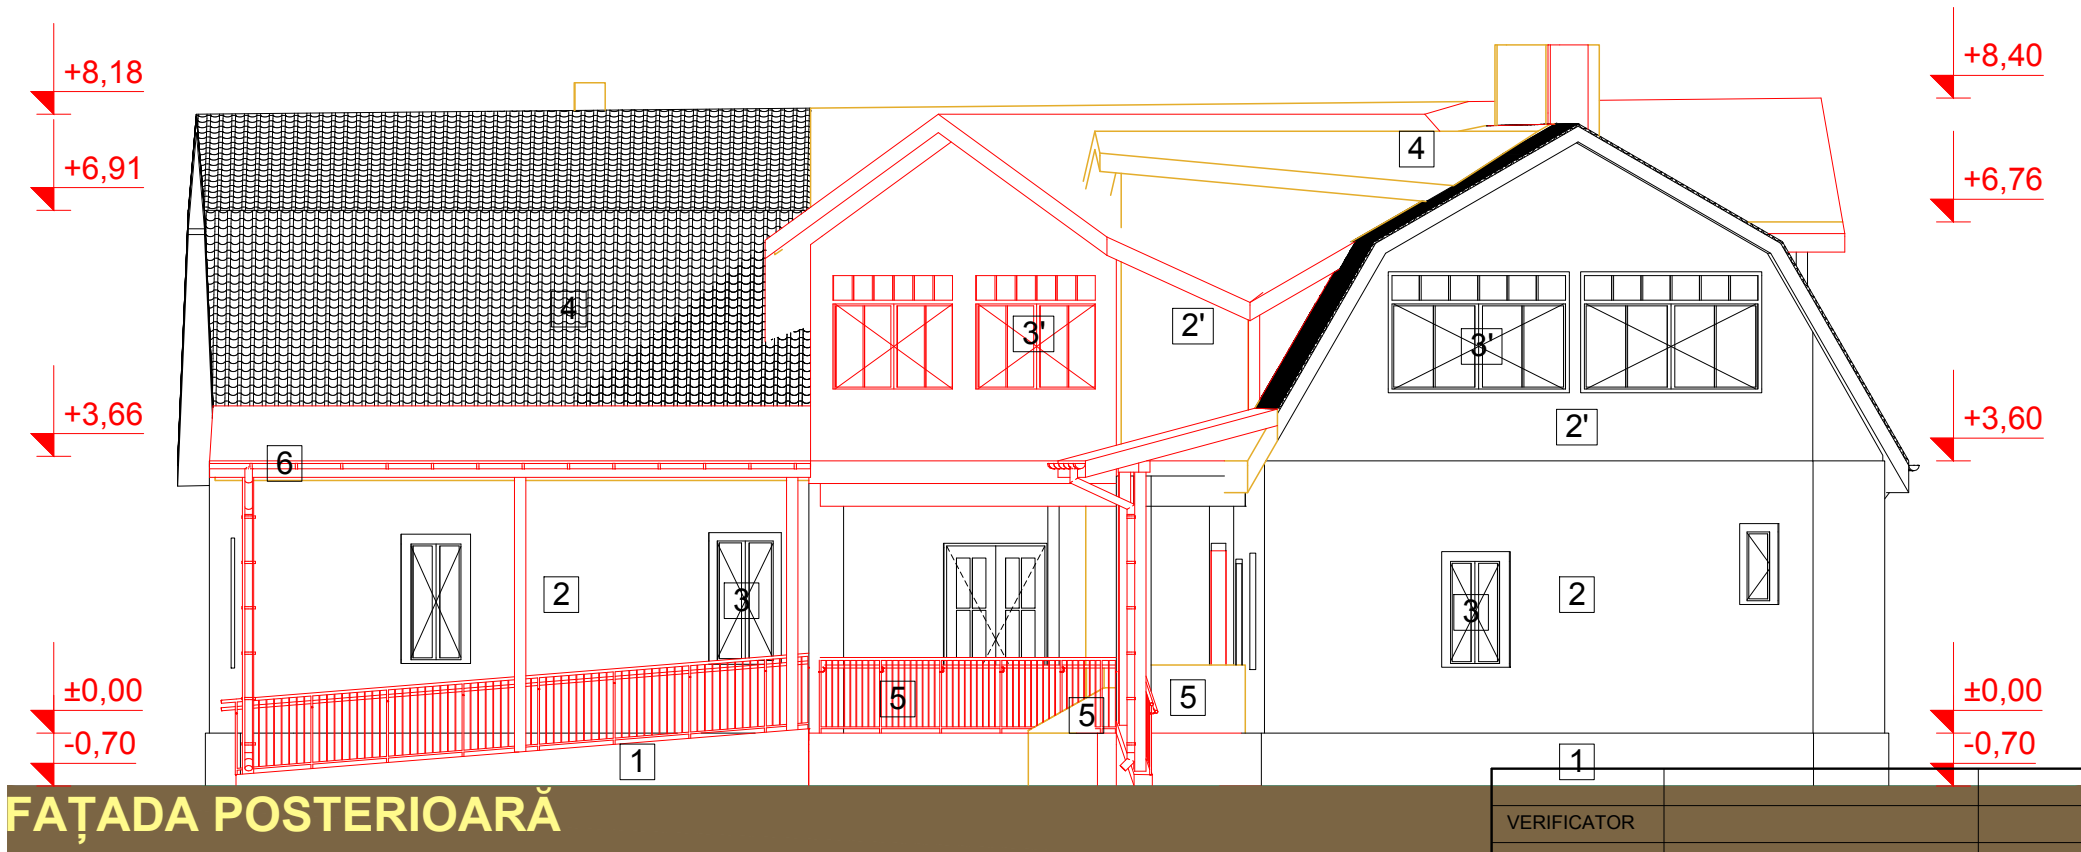
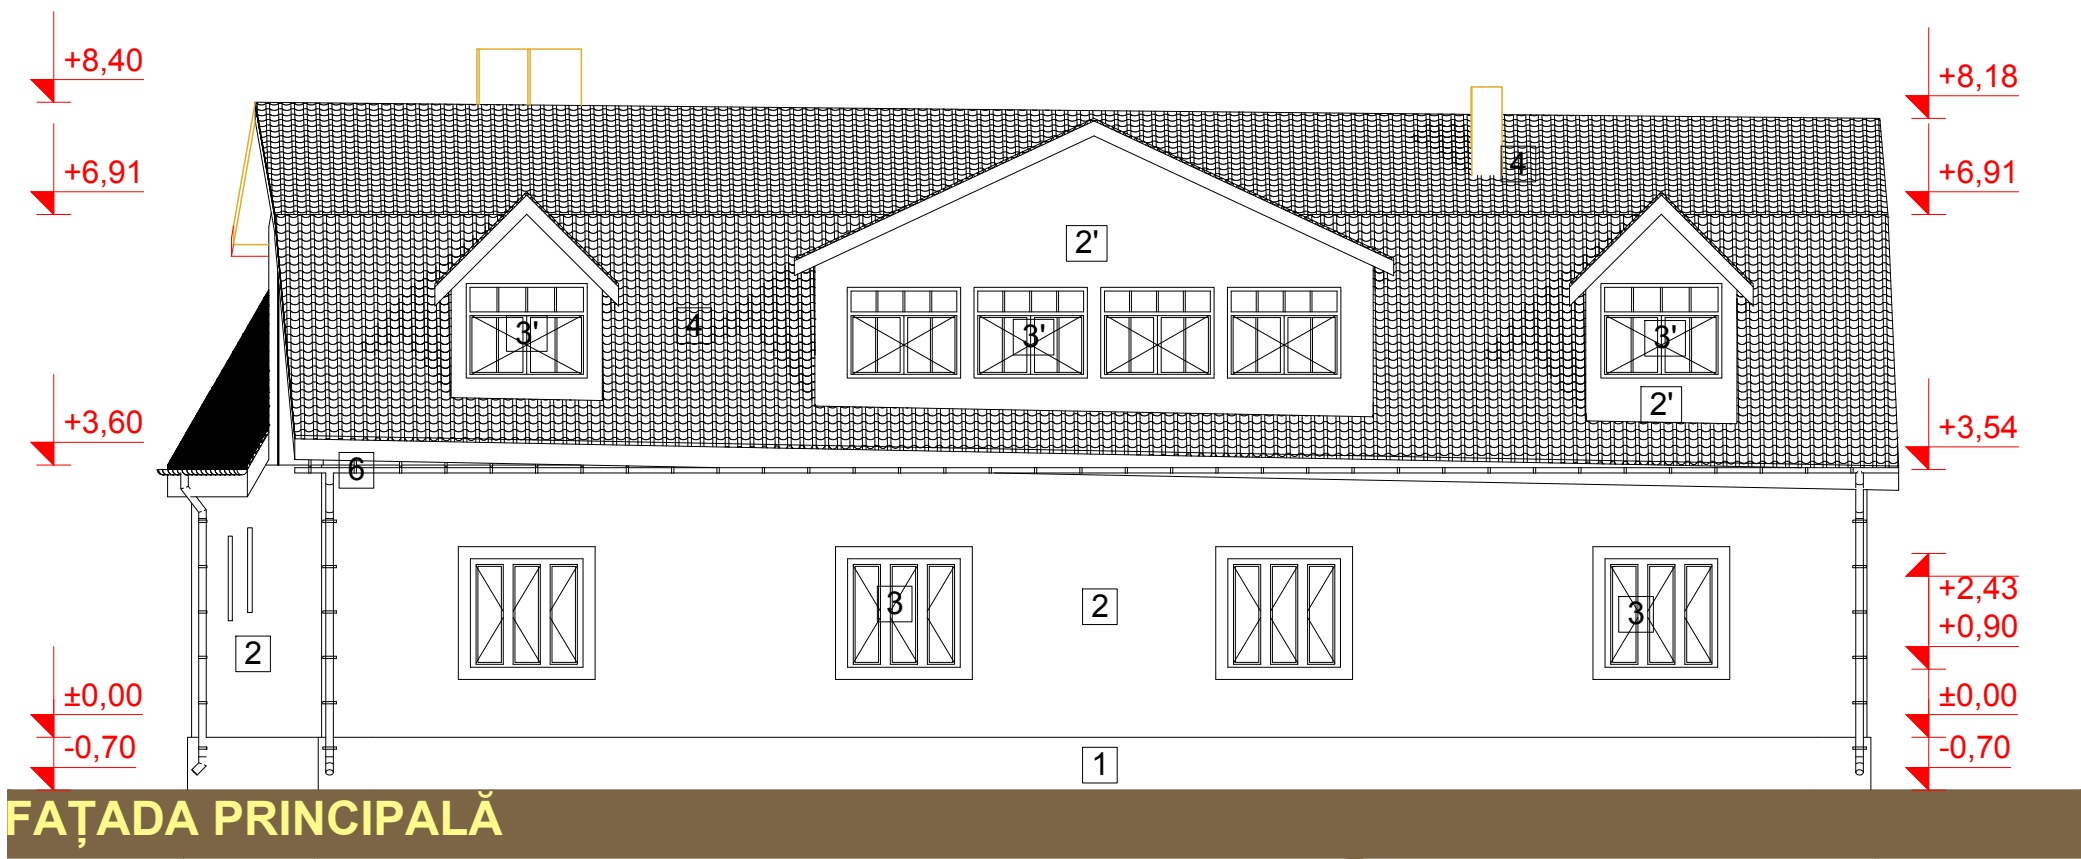
VERIFICATOR					
Calitatea	Numele și titlul profesional	Semnătură	Cerința	Referat / Număr	Data
Proiectant GENERAL:			Beneficiar: ASOCIAȚIA GRUPUL DE ACȚIUNE LOCALĂ ȚARA NĂSĂUDULUI		
<div> CONS-VASCOLIV</div> <div>Nr. J06/619/30.08.2004, Atr. Fiscal: CUI 16718717 cont nr RO05 RNCB 0040014477020001, BCR Năsăud Loc. Feldru, str. Principală, nr. 124, Bistrița-Năsăud, România, tel: 0726-337322, costinas.vasile@gmail.com</div>					
Calitatea	Numele și titlul profesional	Semnătura	Adresa beneficiar: nr. 186, com. FELDRU, sat. FELDRU, jud. BISTRIȚA-NĂSĂUD		
Șef proiectare generală	ing. Vasile Costînaș				
Proiectant ARHITECTURĂ:			Obiectiv: REABILITARE IMOBIL ȘI ÎNFIINȚARE CENTRU DE ZI PENTRU CONSILIERE ȘI INFORMARE		
<div></div> <div>s.c. ARHISUFICIENT s.r.l. Bivd. Constantin Brâncuși, nr.1/17 Cluj-Napoca, România CUI: 1818 6195 Nr. RC: J12/4232/2005 office@arhisuficient.ro</div>					
Calitatea	Numele și titlul profesional	Semnătura	Amplasament: Nr. 57, com. NIMIGEA, sat. MOCOD, Jud. BISTRIȚA-NĂSĂUD		
Șef proiect arhitectură	arh. Sebastian Șuteu				
			Categorie de importanta: C Clasa de importanta: III Grad de rezistenta la foc: III Risc de incendiu: MIC		
Calitatea	Numele și titlul profesional	Semnătura	Scara: 1:50	SECTIUNEA S1 INTERVENȚII	
Șef proiect arhitectură	arh. Sebastian Șuteu		Data: 2019		
			Proiect nr. 17/2019		
			Faza: PT		
			Planșa nr. A-12		



LEGENDĂ:

 - se demolează  - se construiește


VERIFICATOR					
Calitatea	Numele și titlul profesional	Semnătură	Cerința	Referat / Număr	Data
Proiectant GENERAL:			Beneficiar: ASOCIAȚIA GRUPUL DE ACȚIUNE LOCALĂ ȚARA NĂSĂUDULUI		
<div> CONS-VASCOLIV</div> <div>Nr. J06/619/30.08.2004, Atr. Fiscal: CUI 16718717 cont nr RO05 RNCB 0040014477020001, BCR Năsăud Loc. Feldru, str. Principală, nr. 124, Bistrita-Năsăud, România, tel: 0726-337322, costinas.vasile@gmail.com</div>					
Calitatea	Numele și titlul profesional	Semnătura	Adresa beneficiar: nr. 186, com. FELDRU, sat. FELDRU, jud. BISTRIȚA-NĂSĂUD		
Șef proiectare generală	ing. Vasile Costinaș				
Proiectant ARHITECTURĂ:			Obiectiv: REABILITARE IMOBIL ȘI ÎNFIINȚARE CENTRU DE ZI PENTRU CONSILIERE ȘI INFORMARE		
<div> ARHISUFICIENT</div> <div>s.c. ARHISUFICIENT s.r.l. Bivd. Constantin Brâncuși, nr.1/17 Cluj-Napoca, România CUI: 1818 6195 Nr. RC: J12/4232/2005 office@arhisuficient.ro</div>					
Calitatea	Numele și titlul profesional	Semnătura	Amplasament: Nr. 57, com. NIMIGEA, sat. MOCOD, Jud. BISTRIȚA-NĂSĂUD		
Șef proiect arhitectură	arh. Sebastian Șuteu				
			Scara: 1:100		FAȚADA PRINCIPALĂ ȘI CEA POSTERIOARĂ INTERVENȚII
			Data: 2019		
			Proiect nr. 17/2019		
			Faza: PT		
			Planșa nr. A-13		

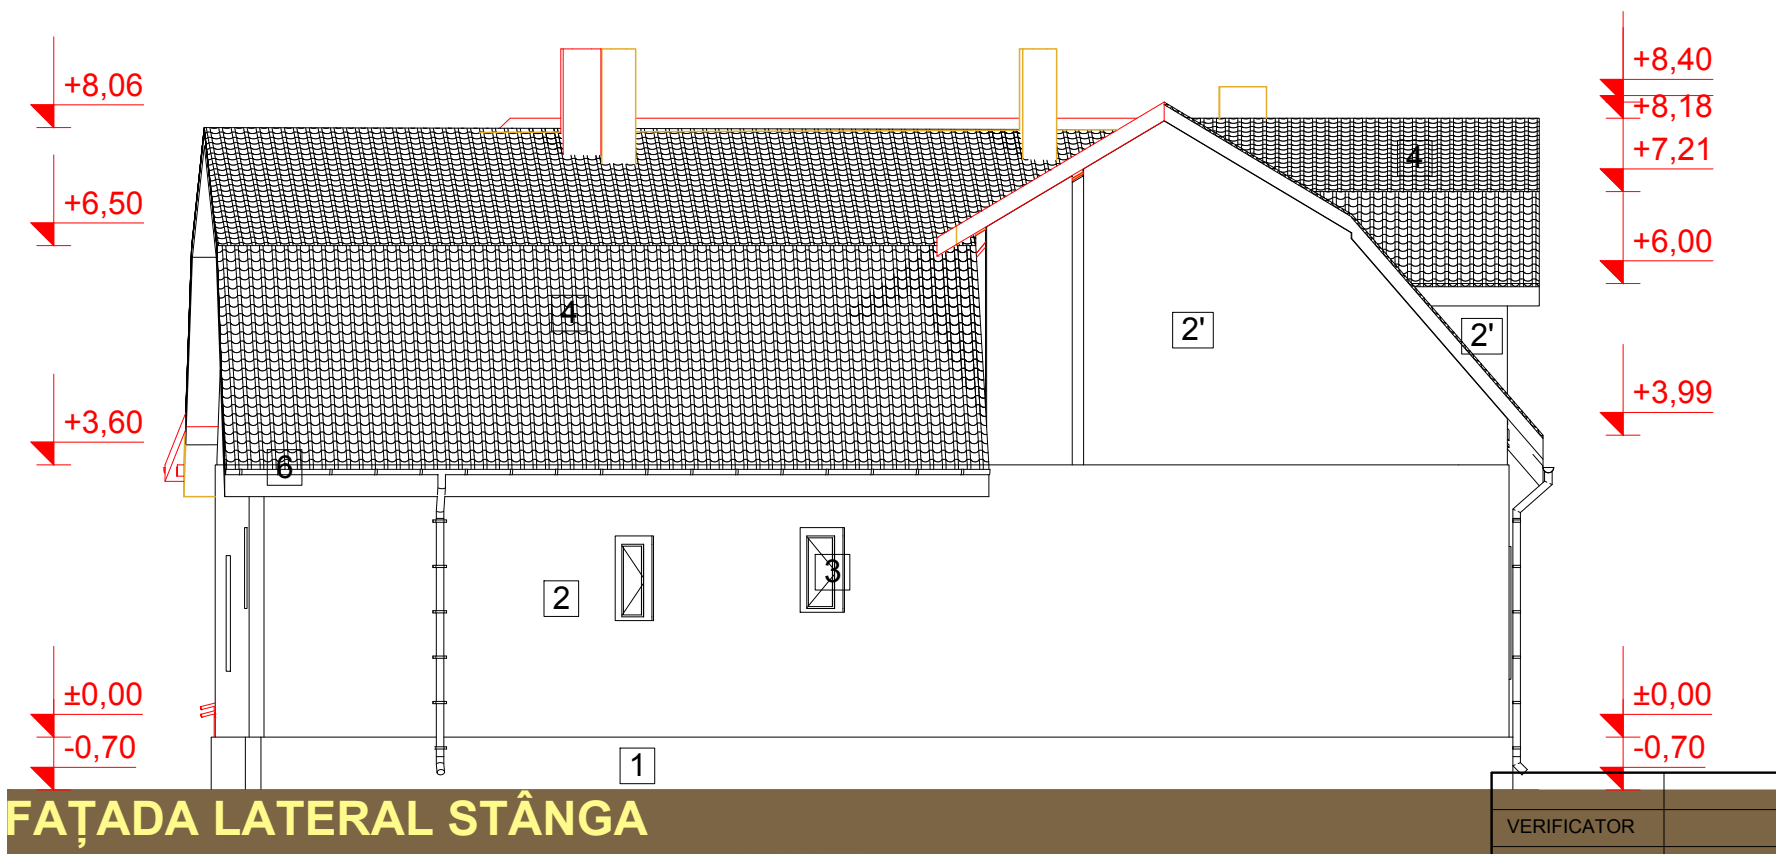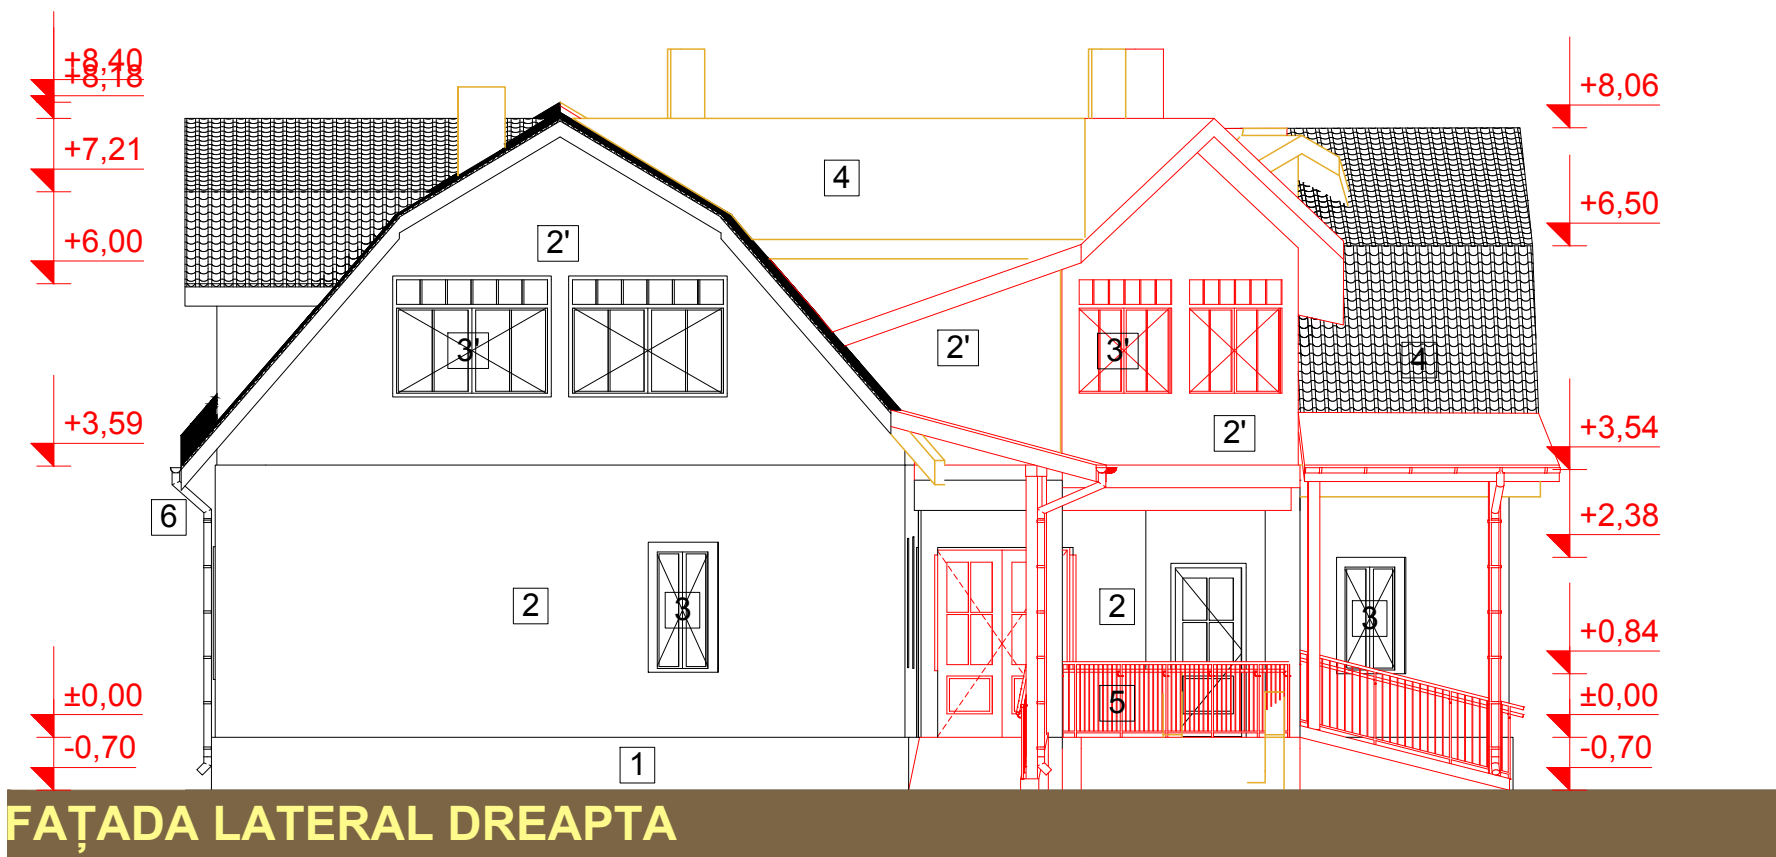

LEGENDĂ:

 - se demolează  - se construiește



VERIFICATOR					
Calitatea	Numele și titlul profesional	Semnătură	Cerința	Referat / Număr	Data
Proiectant GENERAL:	S.C. CONS-VASCOLIV S.R.L. Nr. J06/619/30.08.2004, Atr. Fiscal: CUI 16718717 cont nr RO05 RNCB 0040014477020001, BCR Năsăud Loc. Feldru, str. Principală, nr. 124, Bistrița-Năsăud, România, tel: 0726-337322, costinas.vasile@gmail.com		Beneficiar:	ASOCIAȚIA GRUPUL DE ACȚIUNE LOCALĂ ȚARA NĂSĂUDULUI	
Calitatea	Numele și titlul profesional	Semnătura	Adresa beneficiar:	nr. 186, com. FELDRU, sat. FELDRU, jud. BISTRIȚA-NĂSĂUD	
Șef proiectare generală	ing. Vasile Costinaș		Obiectiv:	REABILITARE IMOBIL ȘI ÎNFIINȚARE CENTRU DE ZI PENTRU CONSILIERE ȘI INFORMARE	
Proiectant ARHITECTURĂ:	s.c. ARHISUFICIENT S.R.L. Bivd. Constantin Brâncuși, nr.1/17 Cluj-Napoca, România CUI: 1818 6195 Nr. RC: J12/4232/2005 office@arhisuficient.ro		Amplasament:	Nr. 57, com. NIMIGEA, sat. MOCOD, Jud. BISTRIȚA-NĂSĂUD	
Calitatea	Numele și titlul profesional	Semnătura	Scara:	1:100	
Șef proiect arhitectură	arh. Sebastian Șuteu		Data:	2019	
				FAȚADE LATERALE INTERVENȚII	
					Proiect nr. 17/2019
					Faza: PT
					Planșa nr. A-14

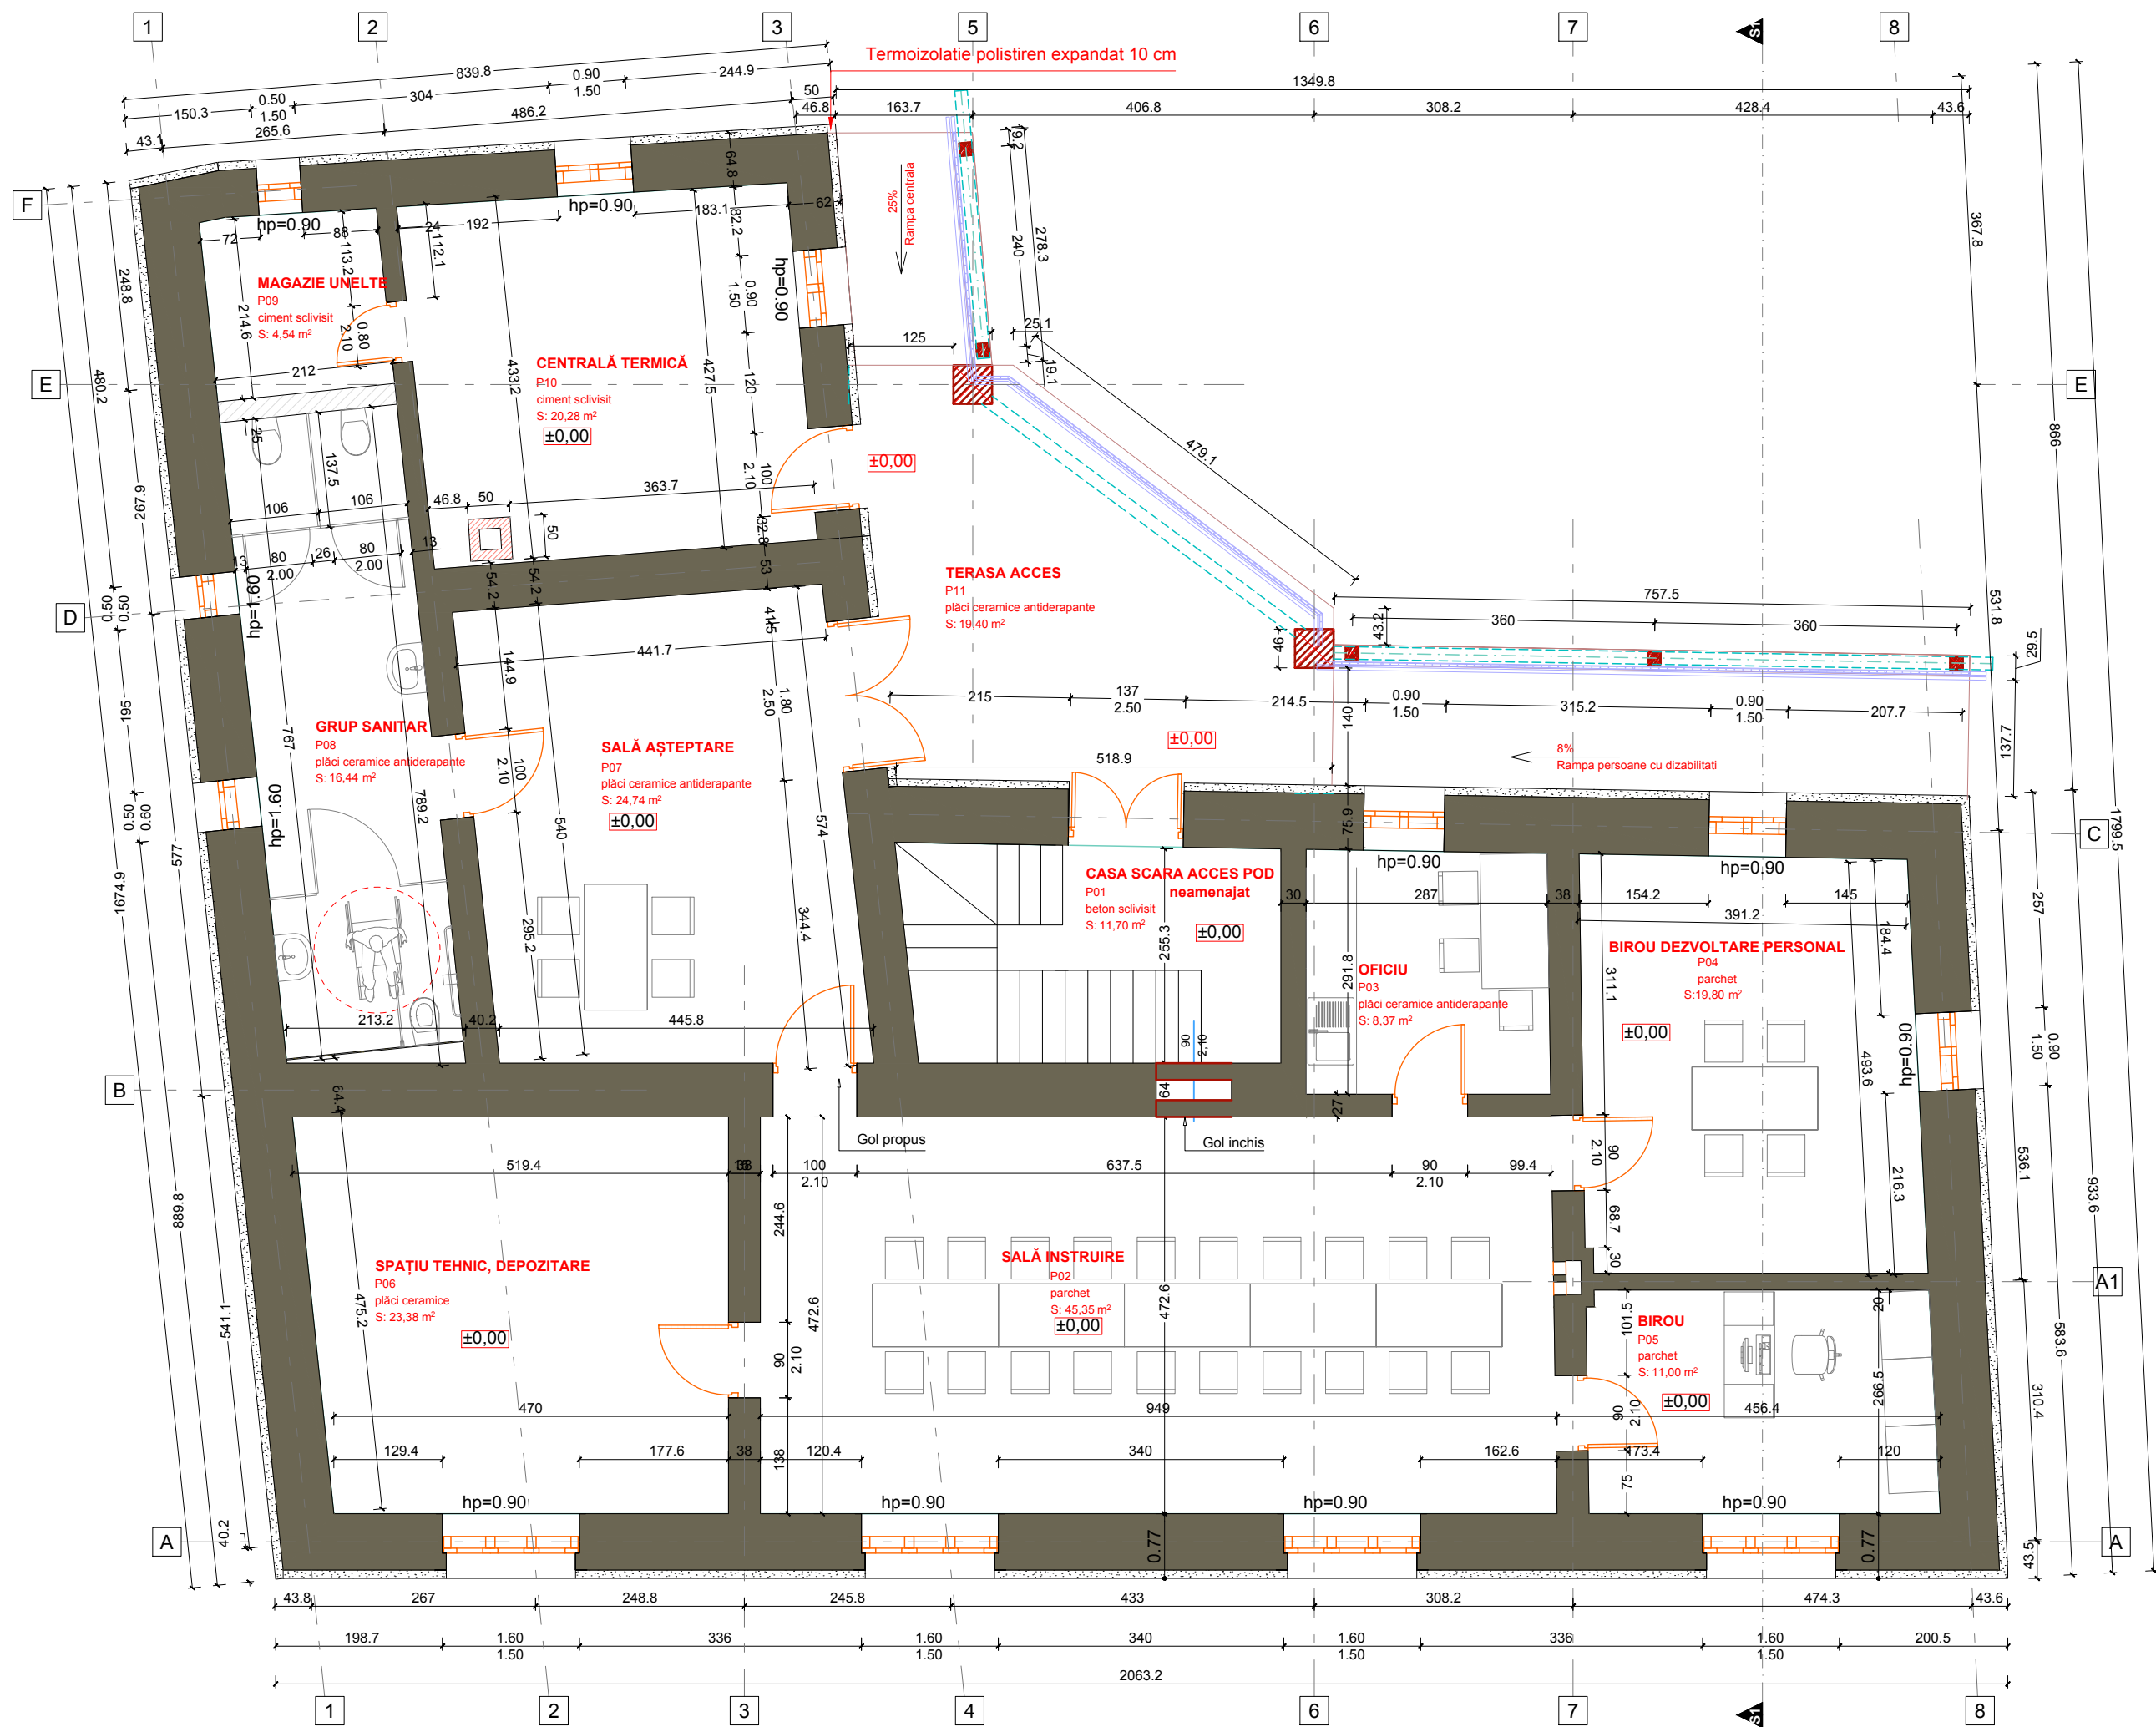


Listă încăperi (aria utilă)						
Nivel	Număr id.	Încăperea	Suprafață pardoseală	Suprafață ferestre	Suprafață pereți	Volum
PLAN PARTER						
	P01	WINDFANG	11,47	0,00	42,65	37,73
	P02	SALA INSTRUIRE	46,06	4,90	78,92	150,35
	P03	OFICIU	8,37	1,67	34,63	27,61
	P04	BIROU DEZVOLTARE PERSONAL	19,80	3,17	54,10	65,34
	P05	BIROU	11,00	2,40	40,52	36,31
	P06	SPAȚIU TEHNIC, DEPOZITARE	23,38	2,40	59,54	77,15
	P07	SALA AȘTEPTARE	24,85	0,00	57,33	81,71
	P08	GRUP SANITAR	16,44	1,23	60,95	53,91
	P09	MAGAZIE UNELTE	4,54	0,56	26,09	14,98
	P10	CENTRALĂ TERMICĂ	20,28	1,39	42,04	66,52
	P11	TERASA ACCES	19,40	0,00	19,82	64,04
			205,59 m ²		496,77 m ²	675,65 m ³

Sc=299,83mp
Su=174,72mp

VERIFICATOR					
Calitatea	Numele și titlul profesional	Semnătură	Cerința	Referat / Număr	Data
Proiectant GENERAL:	S.C. CONS-VASCOLIV S.R.L. Nr. J066/19/30.08.2004, Atr. Fiscal: CUI 16718717 cont. nr. RO05 RNCB 0040014477020001, BCR Năsăud Loc. Feldru, str. Principală, nr. 124, Bistrița-Năsăud, România, tel: 0726-337322, costinas.vasile@gmail.com		Beneficiar:	ASOCIAȚIA GRUPUL DE ACȚIUNE LOCALĂ ȚARA NĂSĂUDULUI	Proiect nr.
Calitatea	Numele și titlul profesional	Semnătură	Adresa beneficiar:	nr. 186, com. FELDROU, sat. FELDROU, jud. BISTRIȚA-NĂSĂUD	17/2019
Șef proiectare generală	ing. Vasile Costinaș		Obiectiv:	REABILITARE IMOBIL ȘI ÎNFIINȚARE CENTRU DE ZI PENTRU CONSILIERE ȘI INFORMARE	Faza:
Proiectant ARHITECTURĂ:	s.c. ARHISUFICIENT s.r.l. Bld. Constantin Brâncuși, nr. 1/17 Cluj-Napoca, România CUI: 1818 6195 Nr. RC: J12/4232/2005 office@arhisuficient.ro		Amplasament:	Nr. 57, com. NIMIGEA, sat. MOCOD, Jud. BISTRIȚA-NĂSĂUD	PT
Calitatea	Numele și titlul profesional	Semnătură	Scara:	1:75	Plansa nr.
Șef proiect arhitectură	arh. Sebastian Șuteu		Data:	2019	A-16
				PLAN PARTER SITUAȚIA PROPUȘĂ	

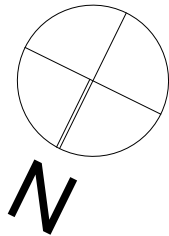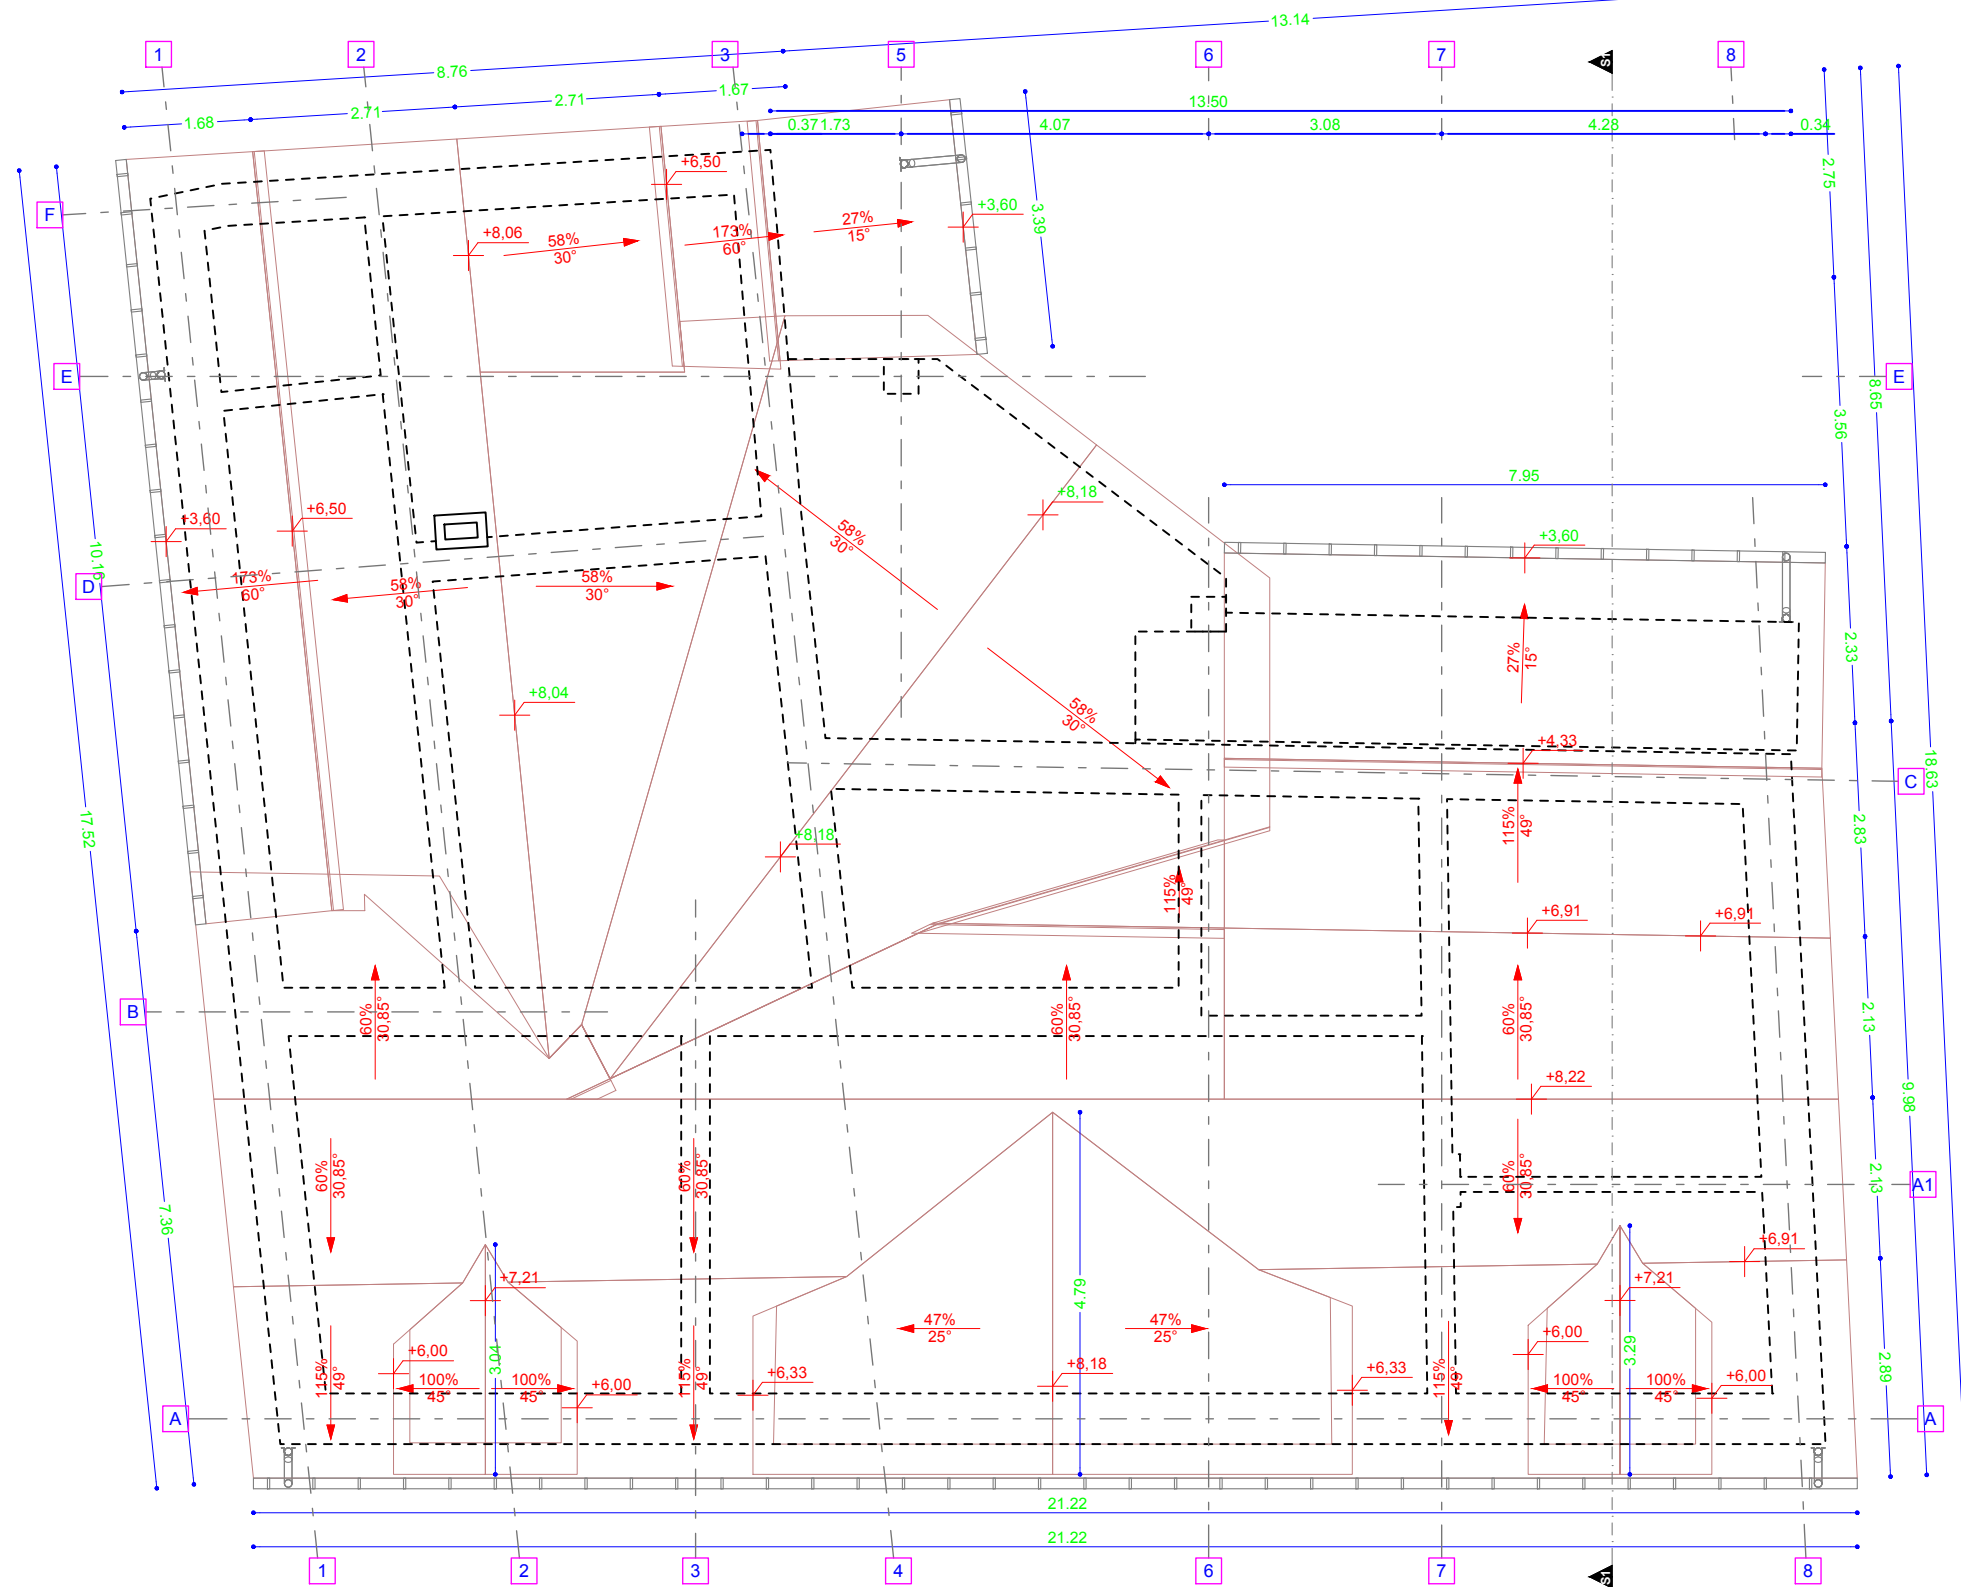

VERIFICATOR											
Calitatea		Numele și titlul profesional		Semnătură		Cerința		Referat / Număr		Data	
Proiectant GENERAL:		S.C. CONS-VASCOLIV S.R.L. Nr. J06/619/30.08.2004, Atr. Fiscal: CUI 16718717 cont nr RO05 RNCB 0040014477020001, BCR Năsăud Loc. Feldru, str. Principală, nr. 124, Bistrița-Năsăud, România, tel: 0726-337322, costinas.vasile@gmail.com				Beneficiar: ASOCIAȚIA GRUPUL DE ACȚIUNE LOCALĂ ȚARA NĂSĂUDULUI Adresa beneficiar: nr. 186, com. FELDRU, sat. FELDRU, jud. BISTRIȚA-NĂSĂUD				Proiect nr. 17/2019	
Calitatea		Numele și titlul profesional		Semnătura		Obiectiv: REABILITARE IMOBIL ȘI ÎNFIINȚARE CENTRU DE ZI PENTRU CONSILIERE ȘI INFORMARE				Faza: PT	
Șef proiectare generală		ing. Vasile Costinaș				Amplasament: Nr. 57, com. NIMIGEA, sat. MOCOD, Jud. BISTRIȚA-NĂSĂUD					
Proiectant ARHITECTURĂ:		s.c. ARHISUFICIENT s.r.l. Blvd. Constantin Brâncuși, nr.1/17 Cluj-Napoca, România CUI: 1818 6195 Nr. RC: J12/4232/2005 office@arhisuficient.ro		Categoriza de importanța: C Clasa de importanța: III Grad de rezistența la foc: III Risc de incendiu: MIC				Scara: 1:100		Plansa nr. A-18	
Calitatea		Numele și titlul profesional		Semnătura		Data: 2019		PLAN ÎNVELITOARE SITUAȚIA PROPUȘA			
Șef proiect arhitectură		arh. Sebastian Șuteu									

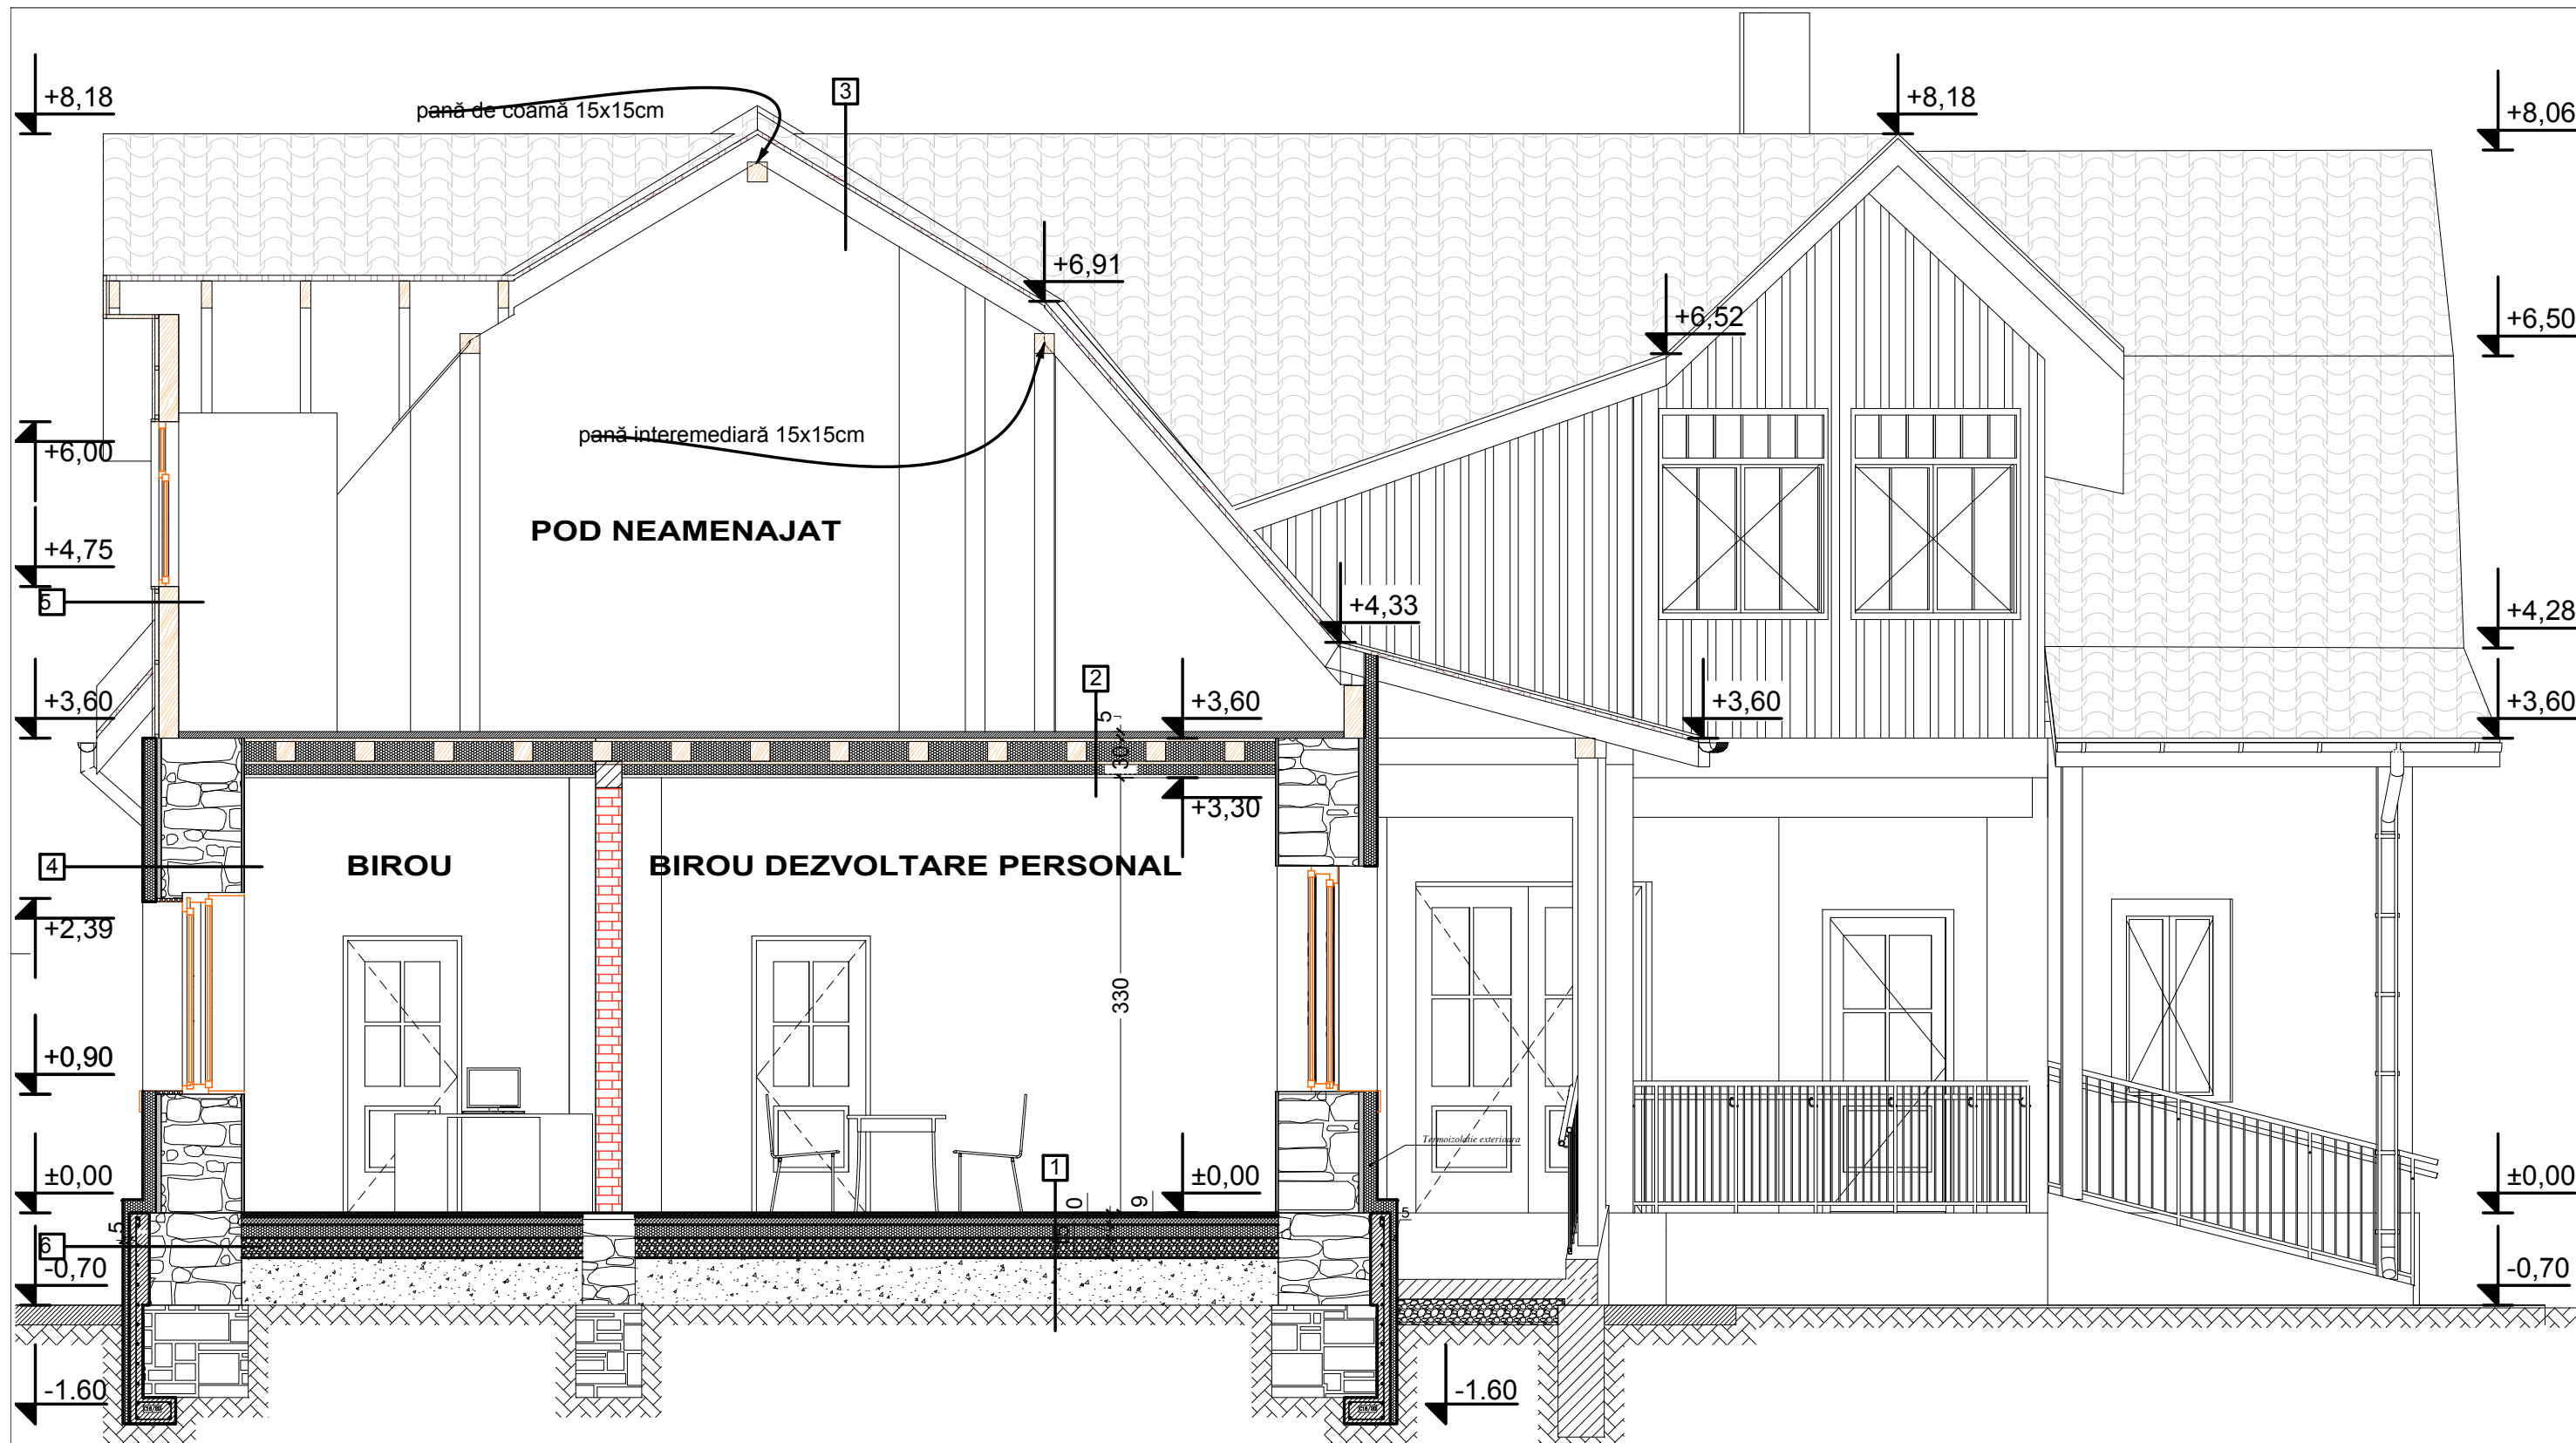


- 1 - Pardoseală - parchet
Șapă beton slab armat (10cm)
Termoizolație-polistiren extrudat(10cm)
Strat pietriș
Strat pământ bătătorit
Teren natural
- 2 - Șapă ușoară cu perlit, 600kg/mc (5cm)
Dușumea scîndură 24mm
Planșeu - grinzi din lemn (existent)
Strat perlit (între grinziile din lemn)
Scîndură 24mm (existent)
Structură metalică suport tavan
Termoizolație-vata bazaltica(intre structura metalica)
Tavan RF30



- 3 - Înelitoare - țiglă metalica
Șipci orizontale
Șipci în lungul pantei
Folie
Astereala-scandura 24mm
Căpriori 8x15
- 4 - Tencuială decorativă exterioară
Termoizolație vata bazaltica 10cm
Tencuiala exterioară
Zidărie piatră
Tencuială interioară
- 5 - Lambriu lemn
Șipci orizontale din lemn 3x5cm
Folie paravant
Perete din grinzi din lemn 15cm (existent)

- 6 - Tencuială pentru soclu
Termoizolație-polistiren extrudat 5cm
Soclu - zidărie piatră

VERIFICATOR					
Calitatea	Numele și titlul profesional	Semnătură	Cerința	Referat / Număr	Data
Proiectant GENERAL:	S.C. CONS-VASCOLIV S.R.L. Nr. J06/619/30.08.2004, Atr. Fiscal: CUI 16718717 cont nr RO05 RNCB 0040014477020001, BCR Năsăud Loc. Feldru, str. Principală, nr. 124, Bistrița-Năsăud, România, tel: 0726-337322, costinas.vasile@gmail.com		Beneficiar:	ASOCIAȚIA GRUPUL DE ACȚIUNE LOCALĂ ȚARA NĂSĂUDULUI	Proiect nr.
Calitatea	Numele și titlul profesional	Semnătura	Adresa beneficiar:	nr. 186, com. FELDRU, sat. FELDRU, jud. BISTRIȚA-NĂSĂUD	17/2019
Șef proiectare generală	ing. Vasile Costinaș		Obiectiv:	REABILITARE IMOBIL ȘI ÎNFIINȚARE CENTRU DE ZI PENTRU CONSILIERE ȘI INFORMARE	Faza:
Proiectant ARHITECTURĂ:	s.c. ARHISUFICIENT s.r.l. Bldv. Constantin Brâncuși, nr. 1/17 Cluj-Napoca, România CUI: 1818 6195 Nr. RC: J12/4232/2005 office@arhisuficient.ro	Categoria de importanta: C Clasa de importanta: III Grad de rezistenta la foc: III Risc de incendiu: MIC	Amplasament:	Nr. 57, com. NIMIGEA, sat. MOCOD, Jud. BISTRIȚA-NĂSĂUD	PT
Calitatea	Numele și titlul profesional	Semnătura	Scara:	1:50	Planșa nr.
Șef proiect arhitectură	arh. Sebastian Șuteu		Data:	2019	A-19
SECȚIUNEA S1 SITUAȚIA PROPUȘĂ					

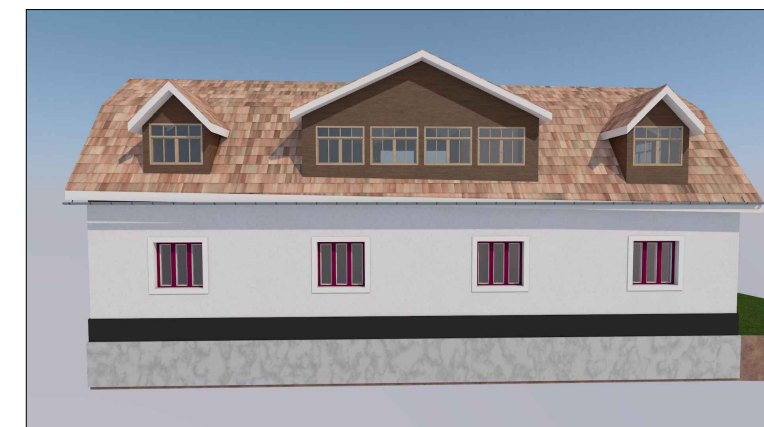

- 1 - SOCLU - termoizolat, tencuiala pentru soclu, culoare maro
- 2 - PEREȚI - termoizolatie vata bazaltica, 10 cm, tencuială decorativa (culoare albă)
- 2' - PEREȚI - lemn, placat cu lambriu lemn
- 3 - FERESTRE ȘI UȘI - tâmplărie PVC cu geam termopan (imitatie lemn)
- 3'-FERESTRE LEMN-existente, vopsite caramiziu
- 4 - ÎNVELITOARE - țiglă metalica (culoare caramiziu)
- 5 - BALUSTRADE - balustradă metalică
- 6 - JGHEABURI ȘI BURLANE - tabla prevopsita, culoare caramiziu

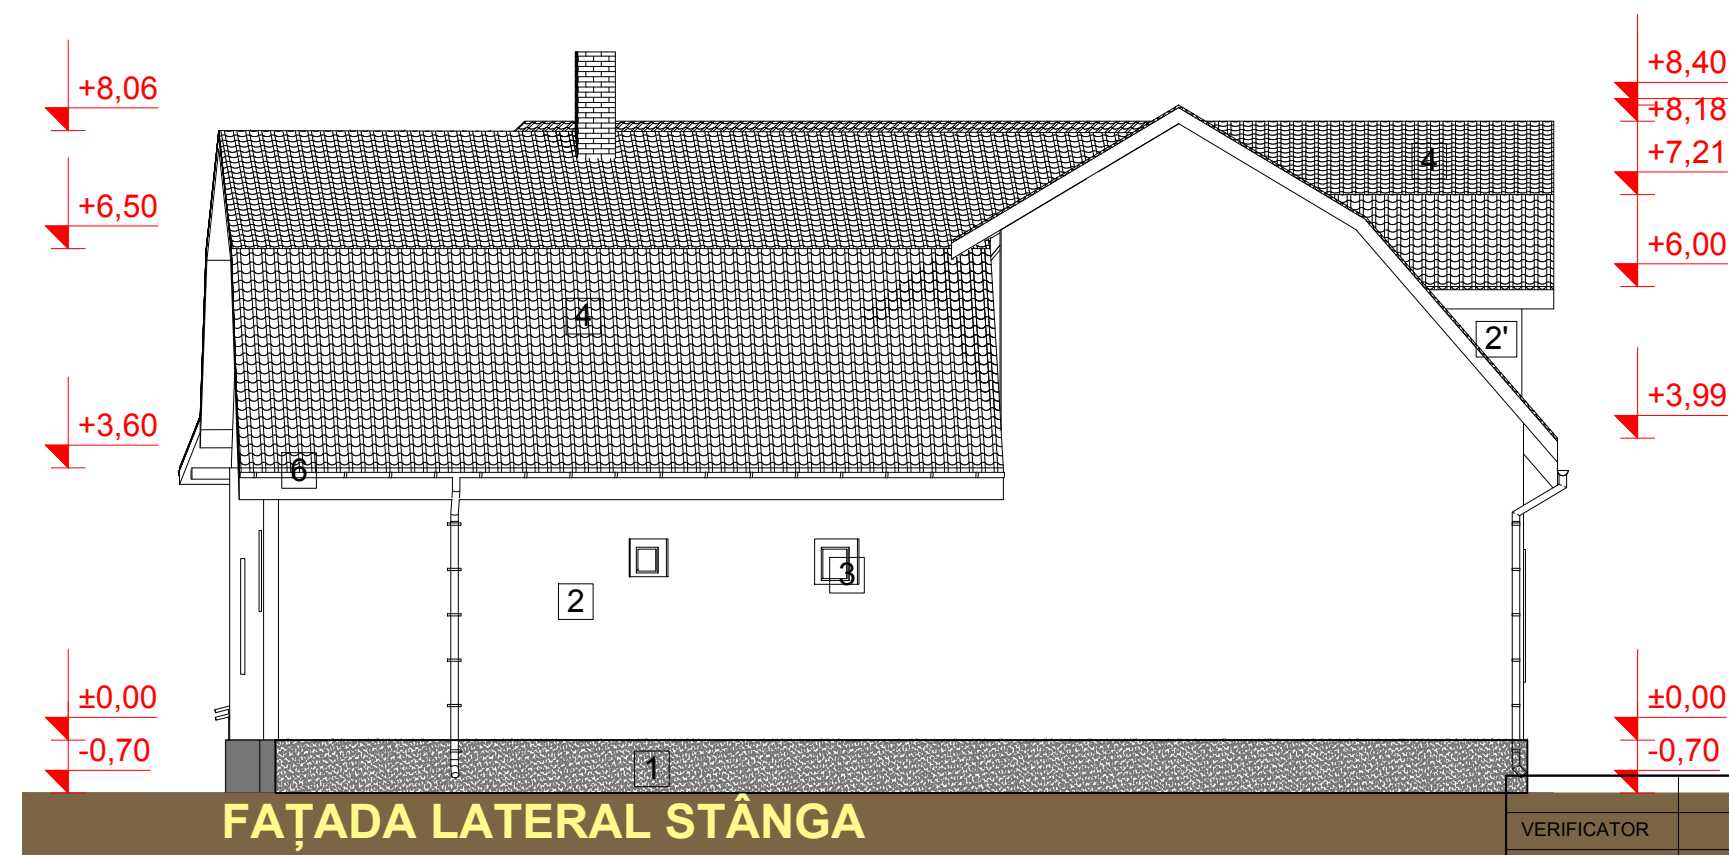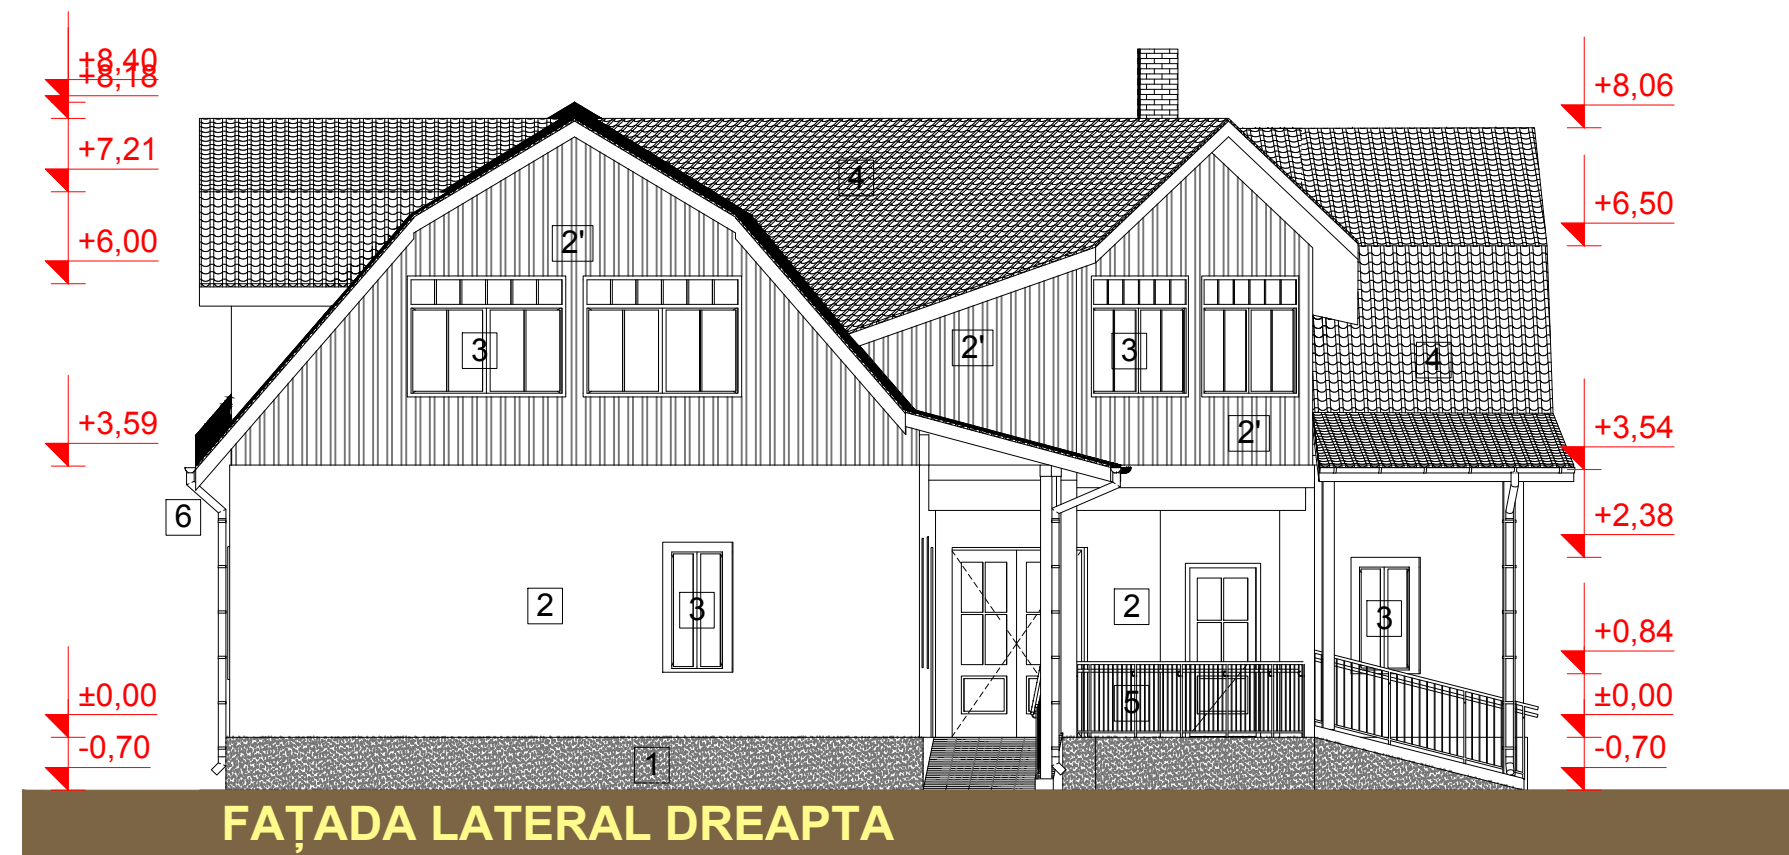

LEGENDĂ FINISAJE:

- 1 - SOCLU -termoizolat, placat cu caramida aparenta
- 2 - PEREȚI - termoizolatie vata bazaltica, 10 cm, tencuială decorativa (culoare albă)
- 2' - PEREȚI - lemn, placat cu lambriu din lemn
- 3 - FERESTRE ȘI UȘI - tâmplărie PVC cu geam termopan (culoare caramiziu)
- 3'-FERESTRE LEMN-existente, vopsite caramiziu
- 4 - ÎNVELITOARE - țiglă metalica (culoare caramiziu)
- 5 - BALUSTRADE - balustradă metalică
- 6 - JGHEABURI ȘI BURLANE - tabla prevopsita, culoare maro

VERIFICATOR					
Calitatea	Numele și titlul profesional	Semnătură	Cerința	Referat / Număr	Data
Proiectant GENERAL:			Beneficiar: ASOCIAȚIA GRUPUL DE ACȚIUNE LOCALĂ ȚARA NĂSĂUDULUI Adresa beneficiar: nr. 186, com. FELDRU, sat. FELDRU, jud. BISTRIȚA-NĂSĂUD Obiectiv: REABILITARE IMOBIL ȘI ÎNFIINȚARE CENTRU DE ZI PENTRU CONSILIERE ȘI INFORMARE Amplasament: Nr. 57, com. NIMIGEA, sat. MOCOD, Jud. BISTRIȚA-NĂSĂUD		
S.C. CONS-VASCOLIV S.R.L. Nr. J06/619/30.08.2004, Atr. Fiscal: CUI 16718717 cont nr RO05 RNCB 0040014477020001, BCR Năsăud Loc. Feldru, str. Principală, nr. 124, Bistrița-Năsăud, România, tel: 0726-337322, costinas.vasile@gmail.com					
Calitatea	Numele și titlul profesional	Semnătura	17/201		
Șef proiectare generală	ing. Vasile Costinaș				
Proiectant ARHITECTURĂ:			Faza: PT		
s.c. ARHISUFICIENT s.r.l. Blvd. Constantin Brâncuși, nr.1/17 Cluj-Napoca, România CUI: 1818 6195 Nr. RC: J12/4232/2005 office@arhisuficient.ro					
Calitatea	Numele și titlul profesional	Semnătura	Scara: 1:100		
Șef proiect arhitectură	arh. Sebastian Șuteu				
			Data: 2019		
			FAȚADE LATERALE SITUAȚIA PROPUȘĂ		
			Planșa nr. A-21		



TABLOU DE TAMPLARIE -USI								
Identificator	U1	U2	U3	U4	U5	U6	U7	U8
Tip usa	Usa cu doua canate	Usa cu doua canate	Usa intr-un canat	Usa intr-un canat	Usa intr-un canat	Usa intr-un canat	Usa intr-un canat	Usa intr-un canat
Tamplarie	PVC, imitatie lemn	PVC, imitatie lemn	Metalica, culoare alba	PVC, culoare alba	PVC, culoare alba	PVC, culoare alba	PVC, culoare alba	PVC, culoare alba
Tip geam	Termoizolant cu sticla transparenta	Termoizolant cu sticla transparenta	-	-	-	-	-	-
Cantitate	1	1	1	1	1	3	1	1
L x H	1.37x2.50	1.80x2.50	1.00x2.10	0.80x2.10	1.00x2.10	0.90x2.10	1.00x2.10	0.90x2.10
Reprezentare in plan								
Vedere dinspre partea opusa deschiderii								

TABLOU DE TAMPLARIE -FERESTRE					
Identificator	F1	F2	F3	F4	F5
Tip fereastră	Fereastră tripla	Fereastră dubla	Fereastră simpla	Fereastră simpla	Fereastră simpla
Tamplarie	PVC, imitatie lemn	PVC, imitatie lemn	PVC, imitatie lemn	PVC, imitatie lemn	PVC, imitatie lemn
Tip geam	Termoizolant cu sticla transparenta	Termoizolant cu sticla transparenta	Termoizolant cu sticla mata	Termoizolant cu sticla mata	Termoizolant cu sticla mata
Cantitate	4	4	1	1	1
L x H	1.60x1.50	0.90x1.50	0.50x1.50	0.50x0.50	0.50x0.60
Reprezentare in plan					
Vedere dinspre partea opusa deschiderii					

VERIFICATOR					
Calitatea	Numele și titlul profesional	Semnătură	Cerința	Referat / Număr	Data
Proiectant GENERAL:	S.C. CONS-VASCOLIV S.R.L. Nr. J06/619/30.08.2004, Atr. Fiscal: CUI 16718717 cont nr RO05 RNCB 0040014477020001, BCR Năsăud Loc. Feldru, str. Principală, nr. 124, Bistrița-Năsăud, România, tel: 0726-337322, costinas.vasile@gmail.com		Beneficiar:	ASOCIAȚIA GRUPUL DE ACȚIUNE LOCALĂ ȚARA NĂSĂUDULUI nr. 186, com. FELDRU, sat. FELDRU, jud. BISTRIȚA-NĂSĂUD	
Calitatea	Numele și titlul profesional	Semnătura	Obiectiv:	REABILITARE IMOBIL ȘI ÎNFIINȚARE CENTRU DE ZI PENTRU CONSILIERE ȘI INFORMARE	
Proiectant ARHITECTURĂ:	s.c. ARHISUFICIENT s.r.l. Blvd. Constantin Brâncuși, nr.1/17 Cluj-Napoca, România CUI: 1818 6195 Nr. RC: J12/4232/2005 office@arhisuficient.ro		Amplasament:	Nr. 57, com. NIMIGEA, sat. MOCOD, Jud. BISTRIȚA-NĂSĂUD	
Calitatea	Numele și titlul profesional	Semnătura	Scara:	-	
Șef proiect arhitectură	arh. Sebastian Șuteu		Data:	2019	
				TABLOU TAMPLARIE	

Proiect nr.
17/2019

Faza:
PT

Planșa nr.
A-22